

Uppskot til

# Útfylling og bygging til miðstaðar- og bústaðarendamál í Klaksvík

Henning Larsen - Rev. Apr. 2024

## INNIHALD

STØÐUMYND 1:1000	03
DIAGRAMMIR:	
FYLLA	04
SIRKULATION	04
SÓL	05
SKRÁ / SKIPAN	06
STØÐUMYND 1:500	07
FLATMYNDIR 1:200 & 1:250	
1. HÆDD	08
2. HÆDD	09
FLATMYNDIR	10
SKURÐIR	11
TVØRSKURÐUR BB	
LONGDARSKURÐUR AA	
FRAMSÍÐUR	
NORÐUR OG SUÐUR	12
EYSTUR OG VESTUR	13
FRAMSÍÐUR VIÐ TILFAR	14
ÚR TELDUMODELLI	15-22
DØMIR	23-26

STØÐUMYND 1:1000

BÁTABRÚGVAR

NÓLSOYAR PÁLSGÖTA

EFFO

BYGGIØKI

HANDLAR

SJÓSAVN

KLAKSVÍKAR RÓDRARFELAG

HOTEL BISK

ÍBÚÐIR

BISKOPSTORG

HÚSARHALDSSKÚLIN

HÚS NÓLSOYAR PÁLLS

BISKUPSSTØÐGÖTA

# DIAGRAMM

## FYLLA

Tað markeraða vísir ta nýggja uppfylta øki, sum er uml. 1120 m<sup>2</sup>  
Uttanum uppfylta øki, forsetur tann nýggja gongu promonadan  
allan vegin runt bryggjukantin.


Vestanfyri øki, vera gjørd ein sititrappa niður til bátabrúnna,  
soleiðis at tað gert ein lætt atgongd til og frá tí nýggja bygninginum/  
søluøkinum og til promonaduna.



ØKI IÐ SKAL FYLLAST

## SIRKULATION

Framvið promonaduni kann ein koma upp til ta nýggja øki. Atgongdin verður  
møgulig við trimum trappum. Møguleiki er at koma við bilum á einum nýg-  
gjum einsrættaðum vegi inn til øki. Parkeringsmøguleikar vera millum ta  
nýggju byggingina og Effo, pláss verður fyri uml. 10 bilum.

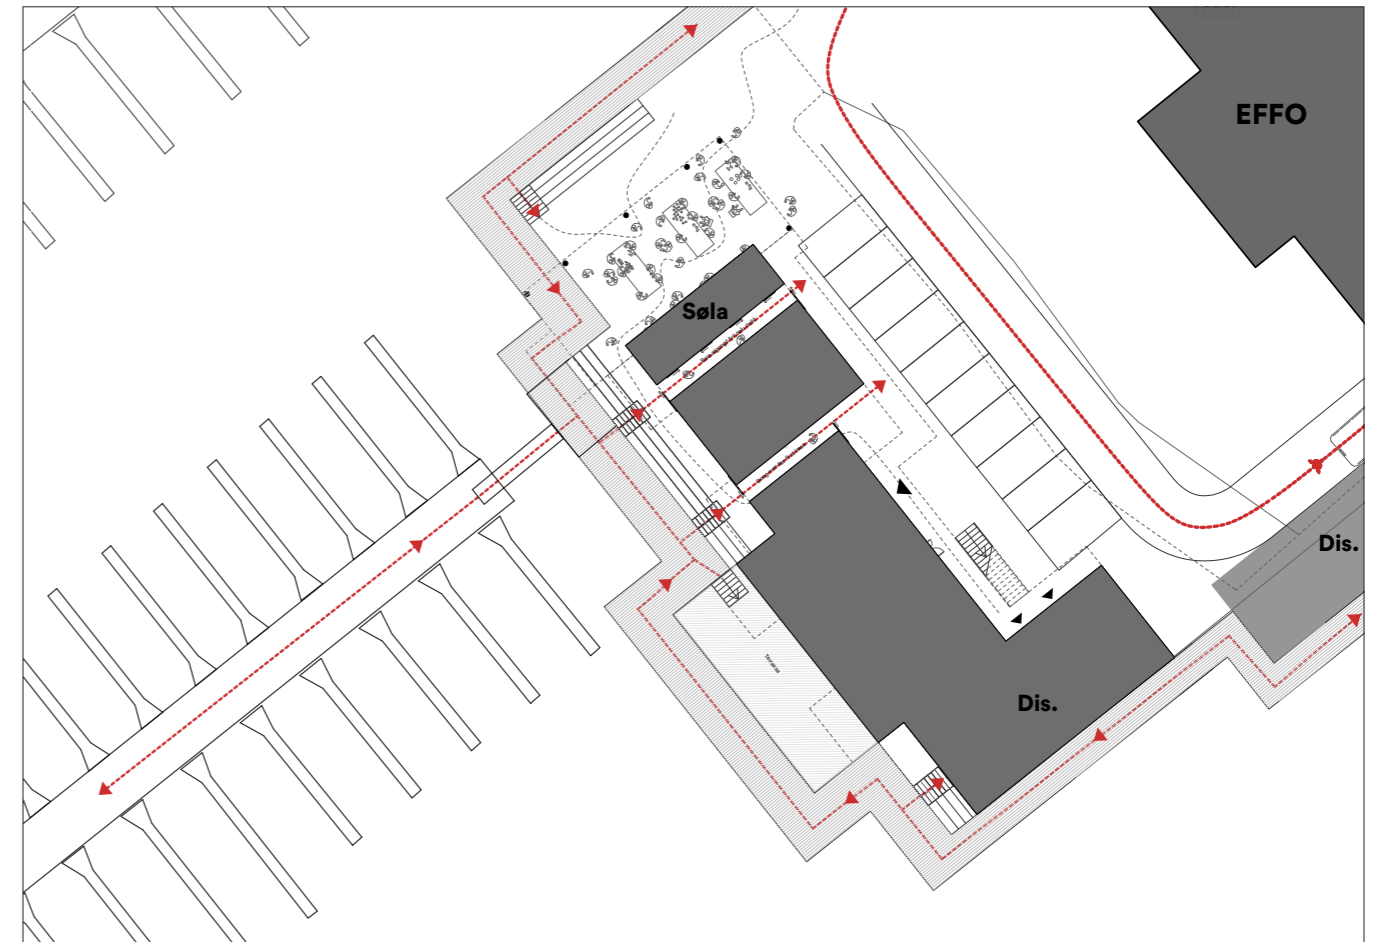


SIRKULATION



# DIAGRAMM

## SOLDIAGRAM

Við at áseta bygningin, sum vit hava gjørt, hevur tað við sær góðan sólargang allan dagin, kvøldarsól á altanina og við terrassuna hjá bygninginum.

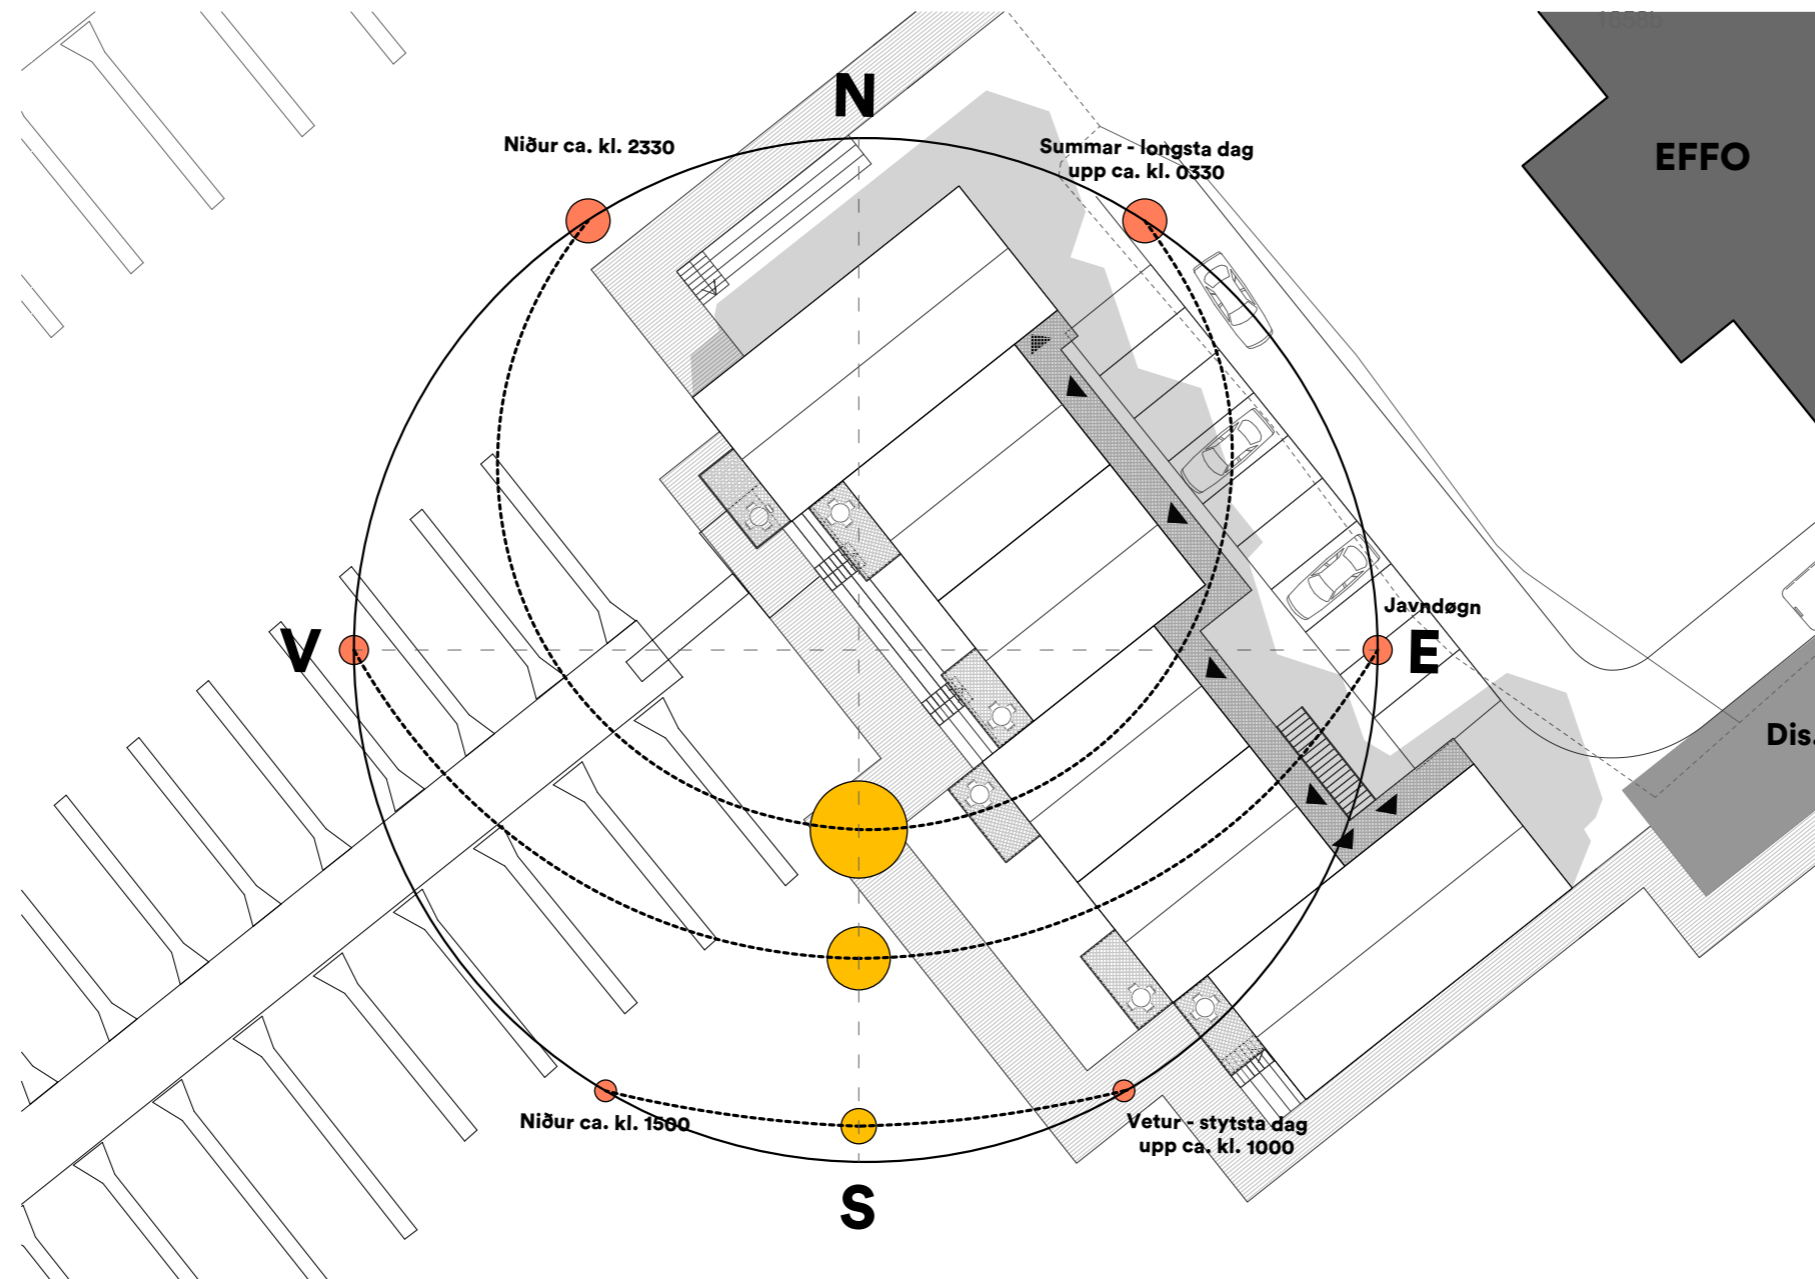

# SKRÁ / SKIPAN

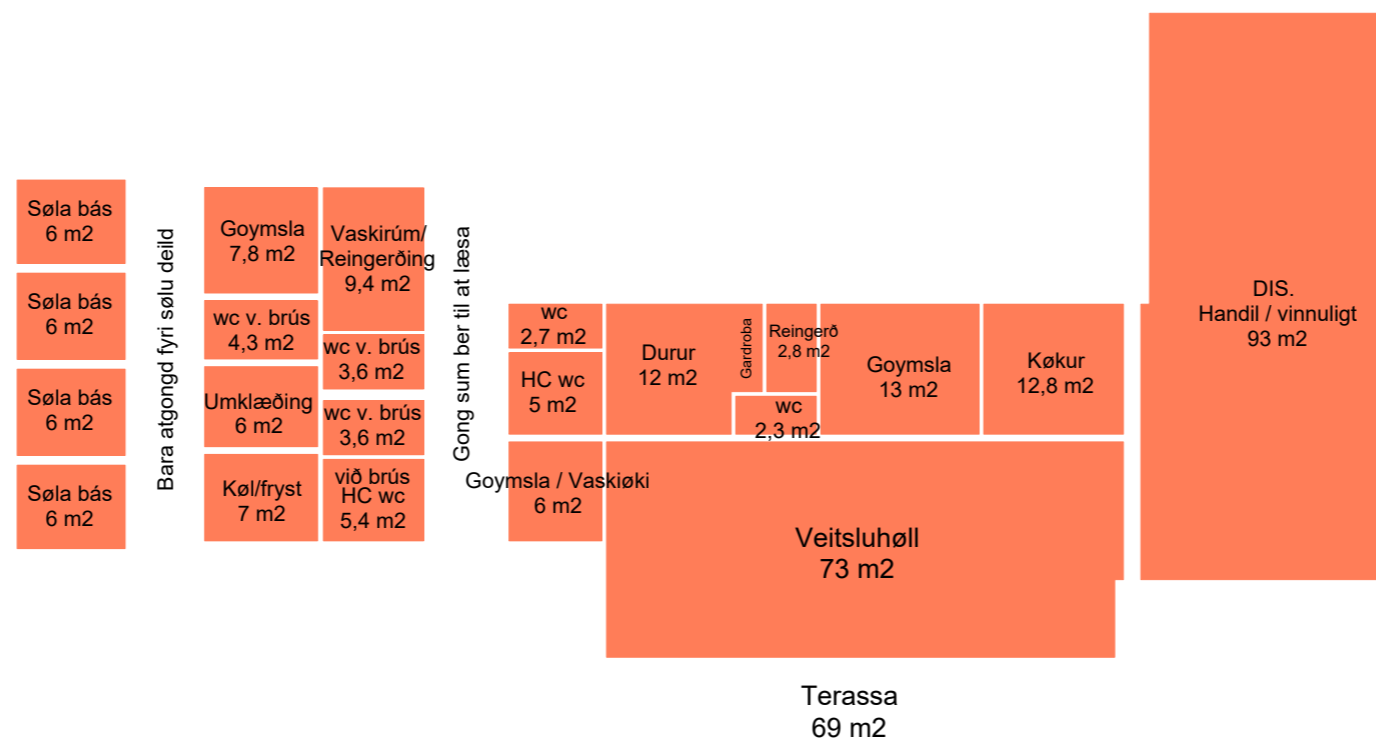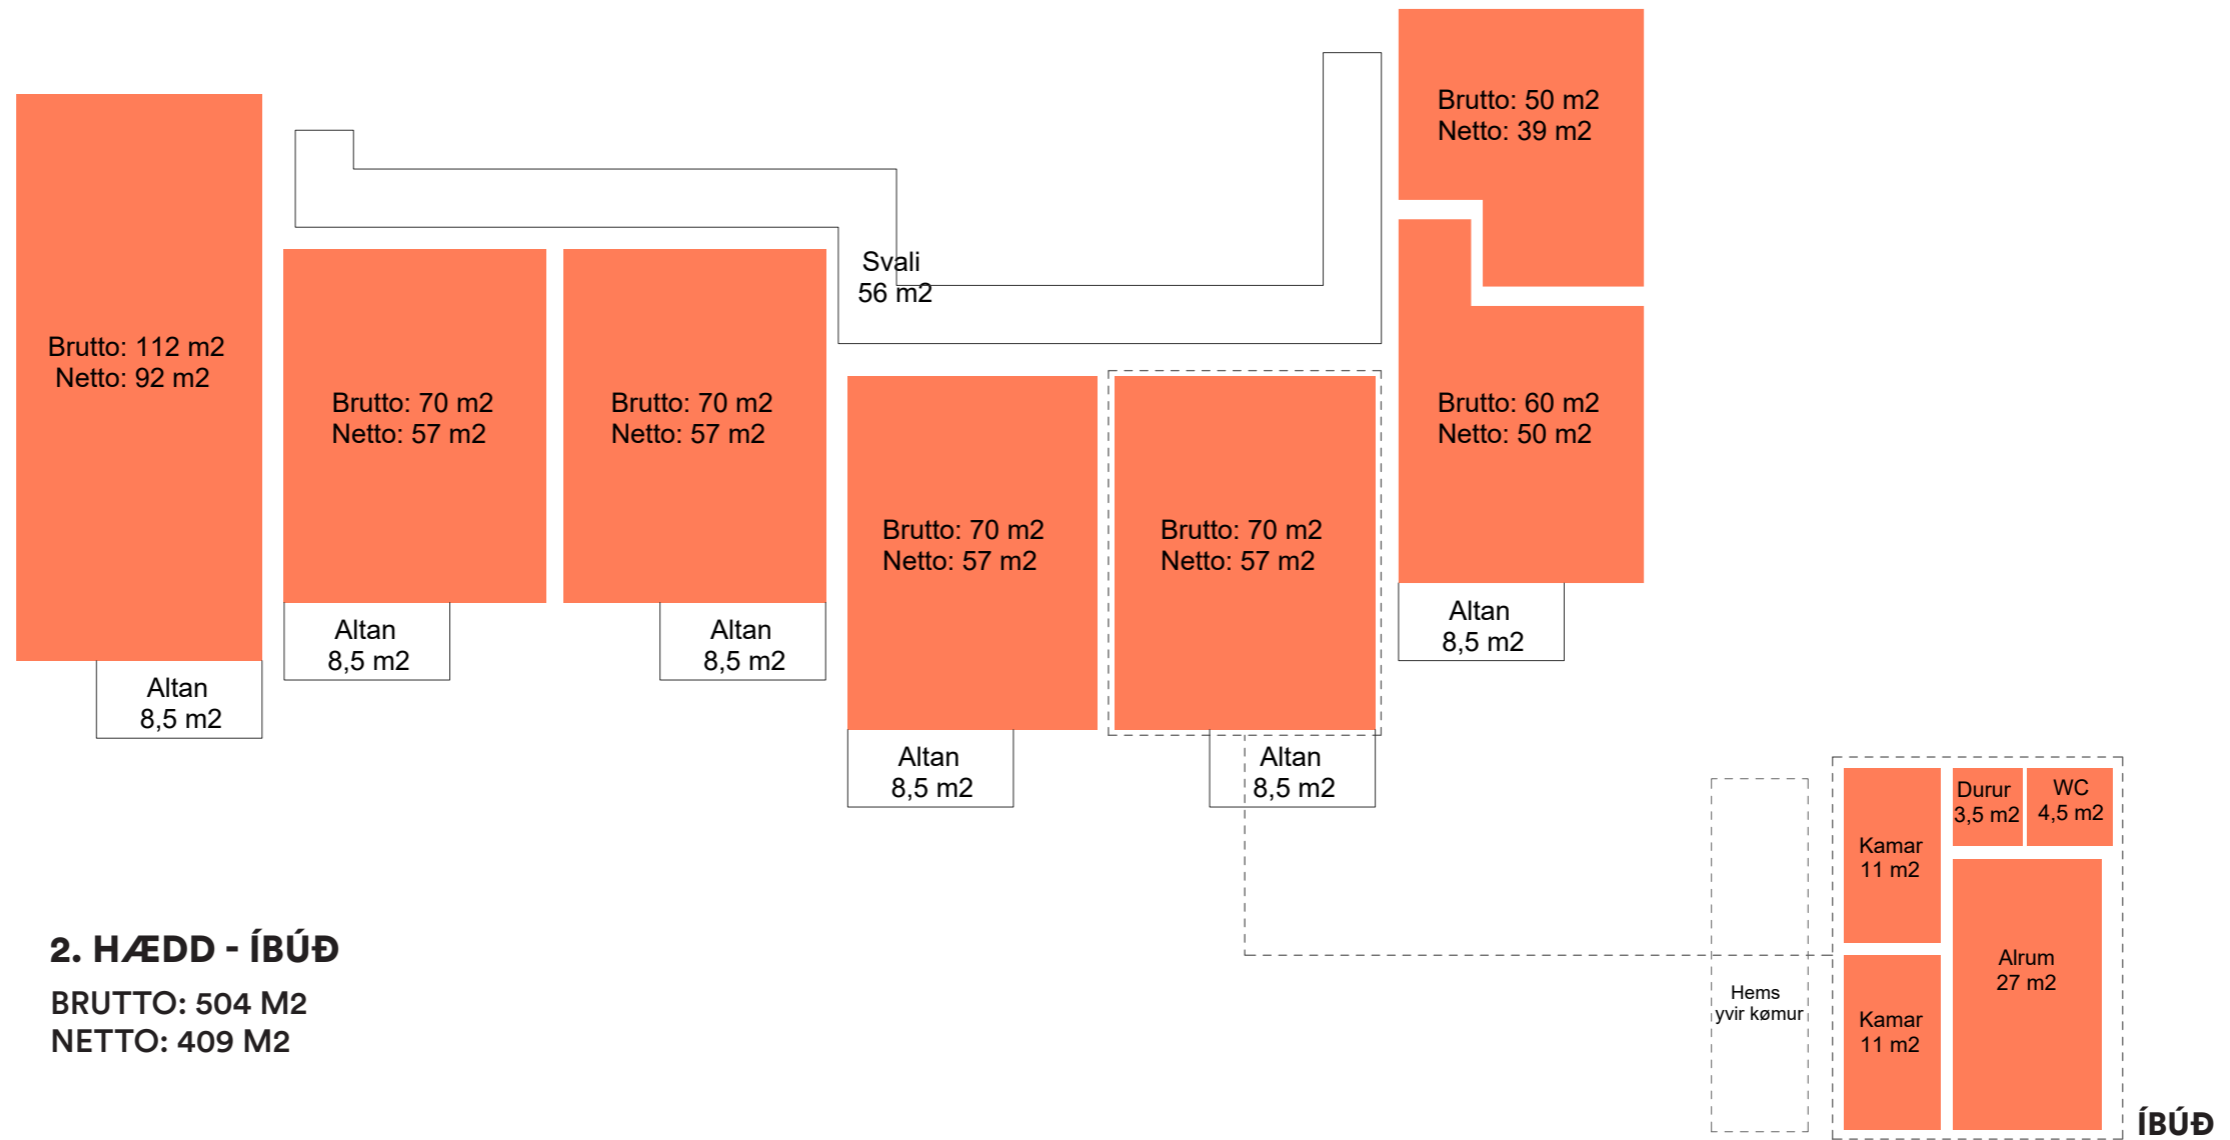

STØUMYND 1:500

Dagförd 21.03.2024

15.4 m

18.2 m

52.0 m

27.9 m

1658b  
Eflo

Framtíðar bygging

1244

1245b

1245a

1246

1247

1366b

1366a

1367

1368

1369






1261

1262

1248

1260

w

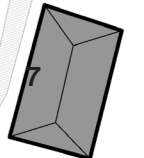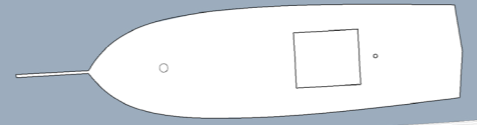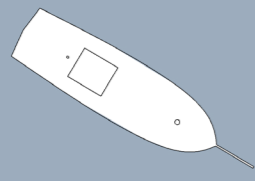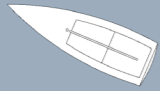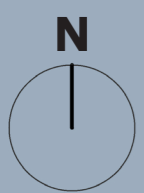






**FLATMYND 1:250**  
**2.HÆDD**

Dagförd 21.03.2024






# SKURÐIR 1:200

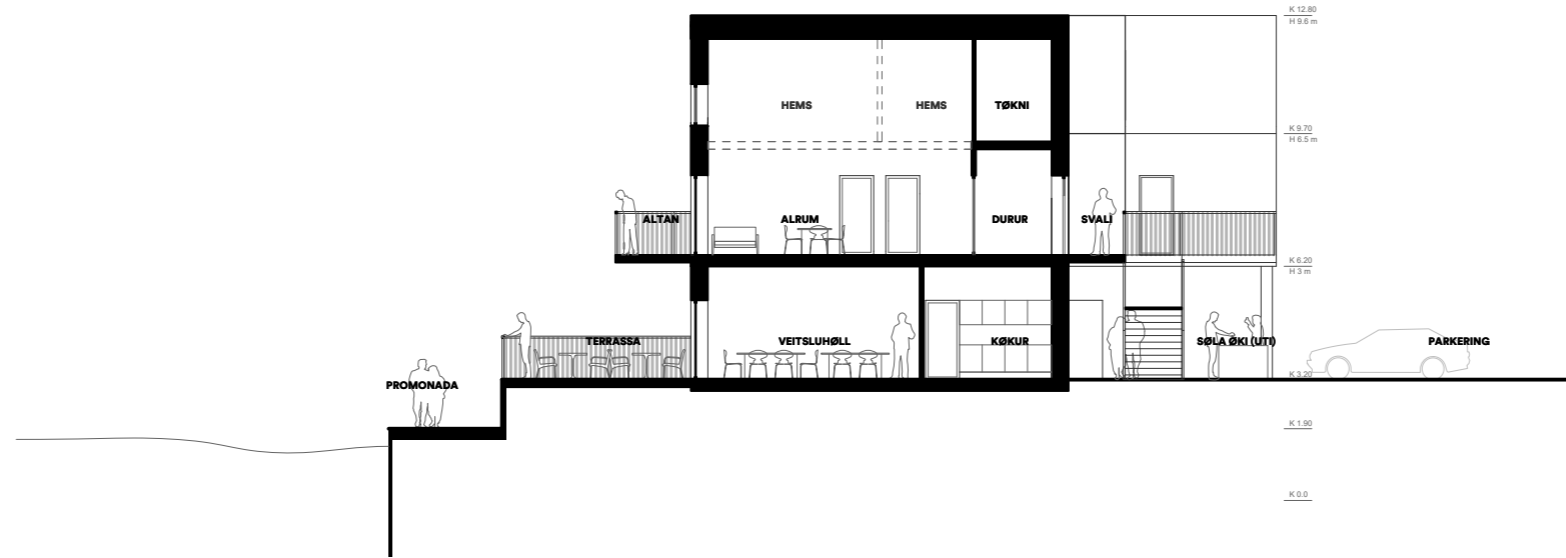


TVØRSKURÐUR BB

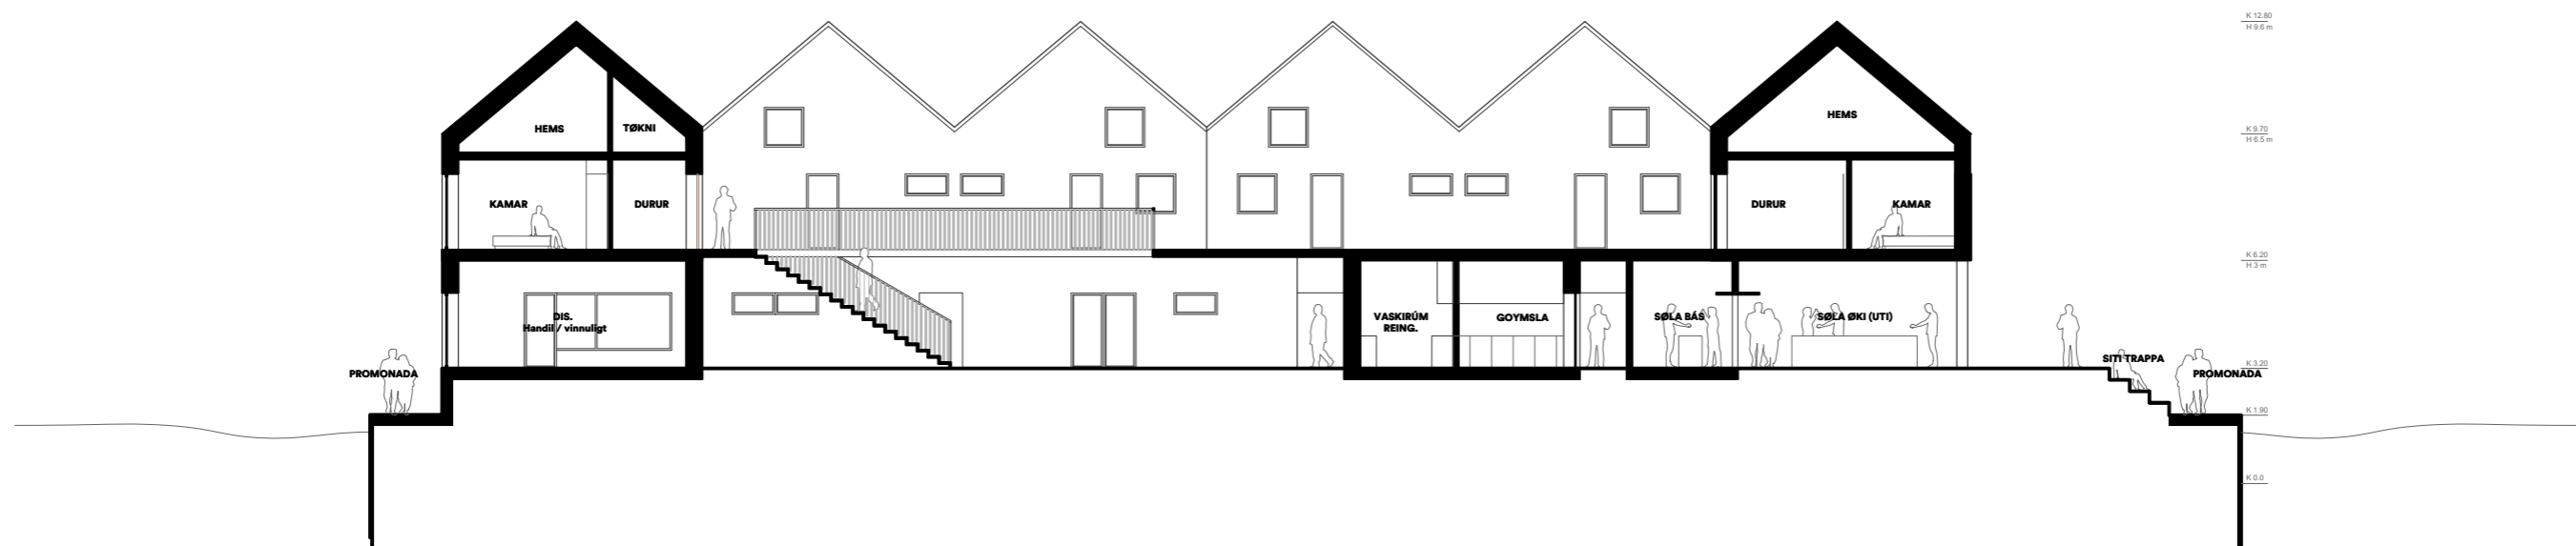


LONGDARSKURÐUR AA

# FRAMSÍÐUR 1:200

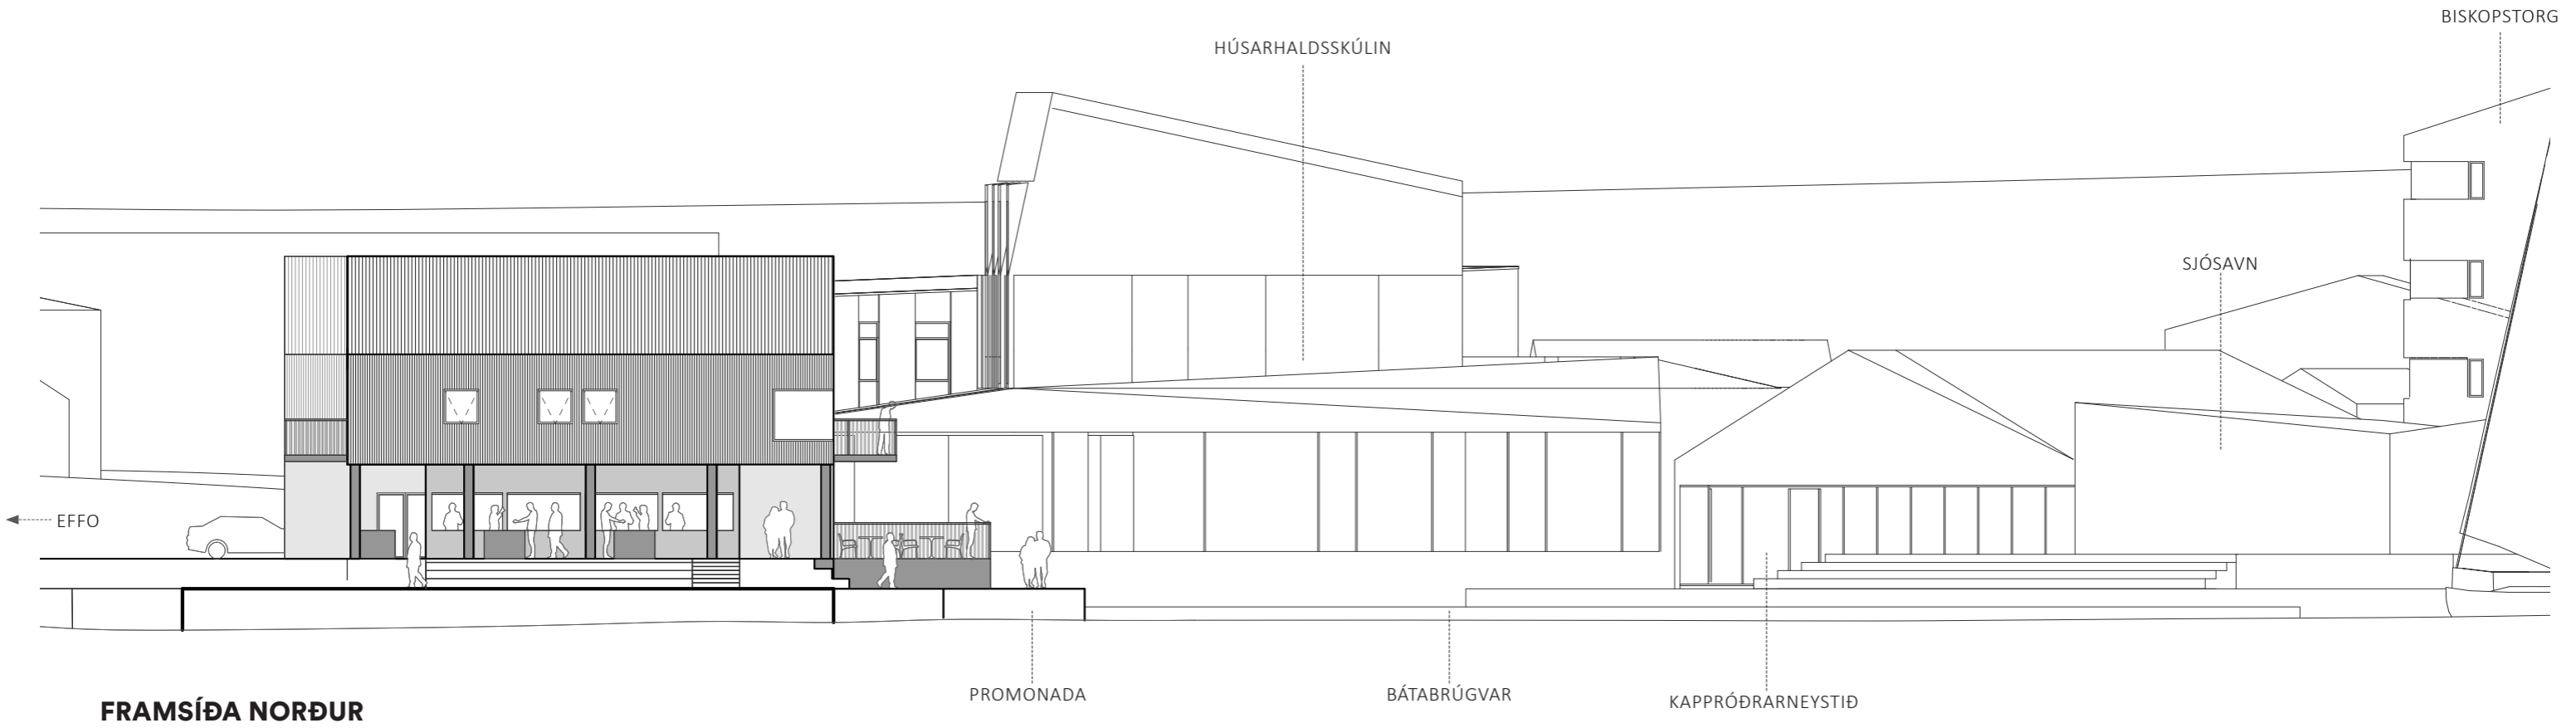

FRAMSÍÐA NORÐUR

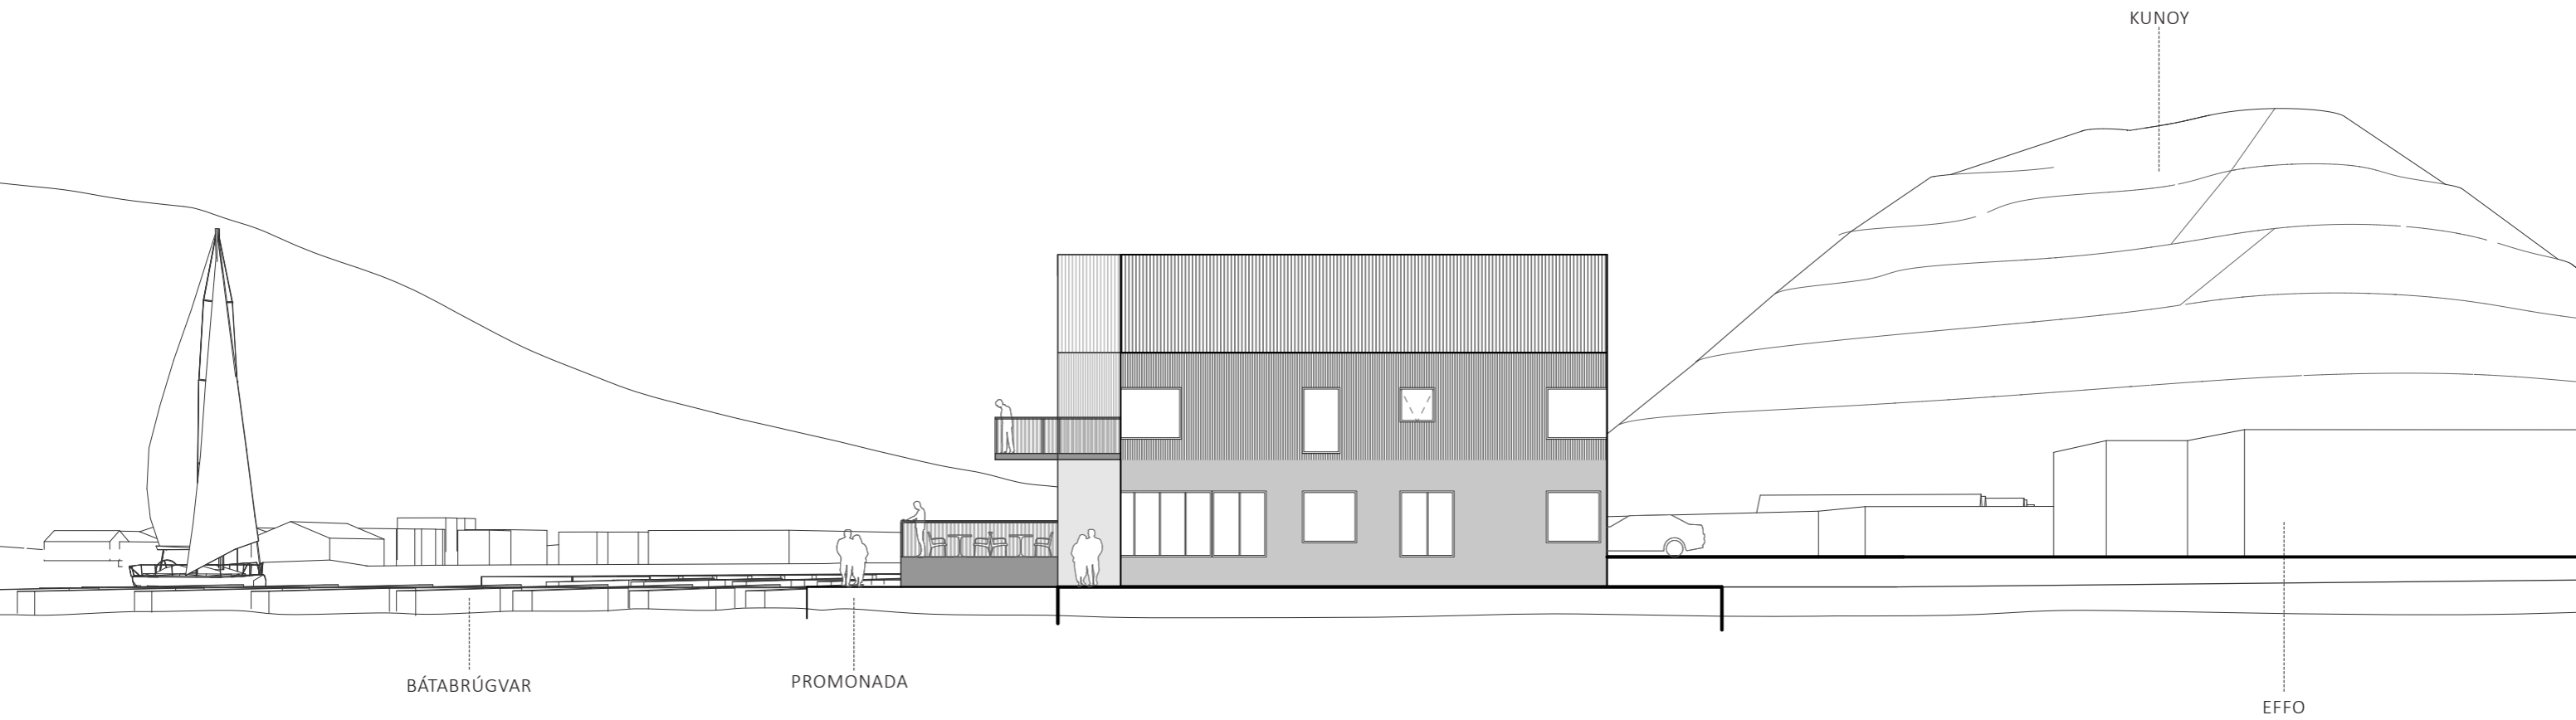


FRAMSÍÐA SUÐUR

# FRAMSÍÐUR 1:200



# FRAMSÍÐA EYSTUR

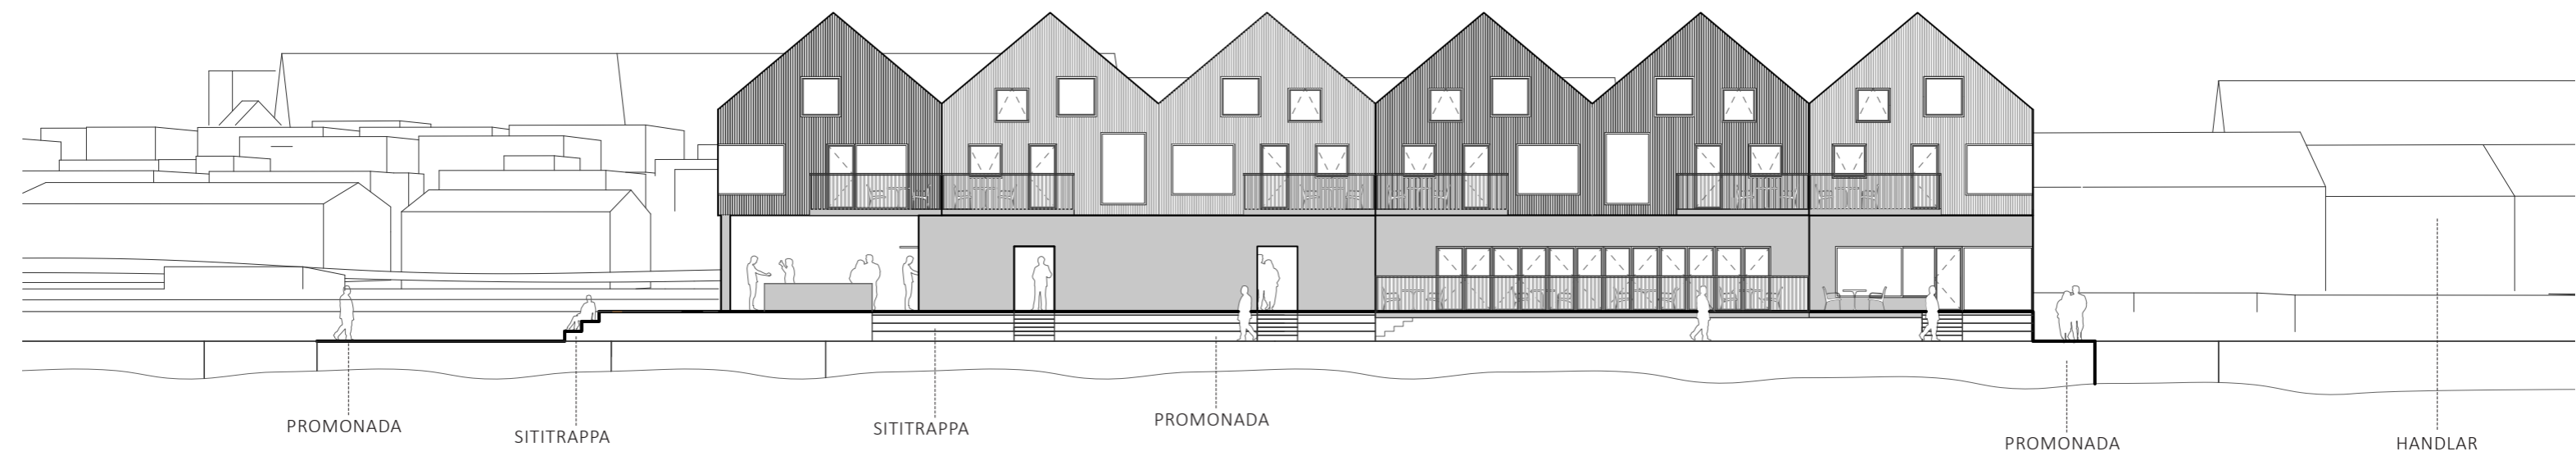

# FRAMSÍÐA VESTUR

# FRAMSÍÐUR VIÐ TILFARI




# ÚR TELDUMODELLI

Dagført 29.02.2024



# ÚR TELDUMODELLI


Dagført 29.02.2024

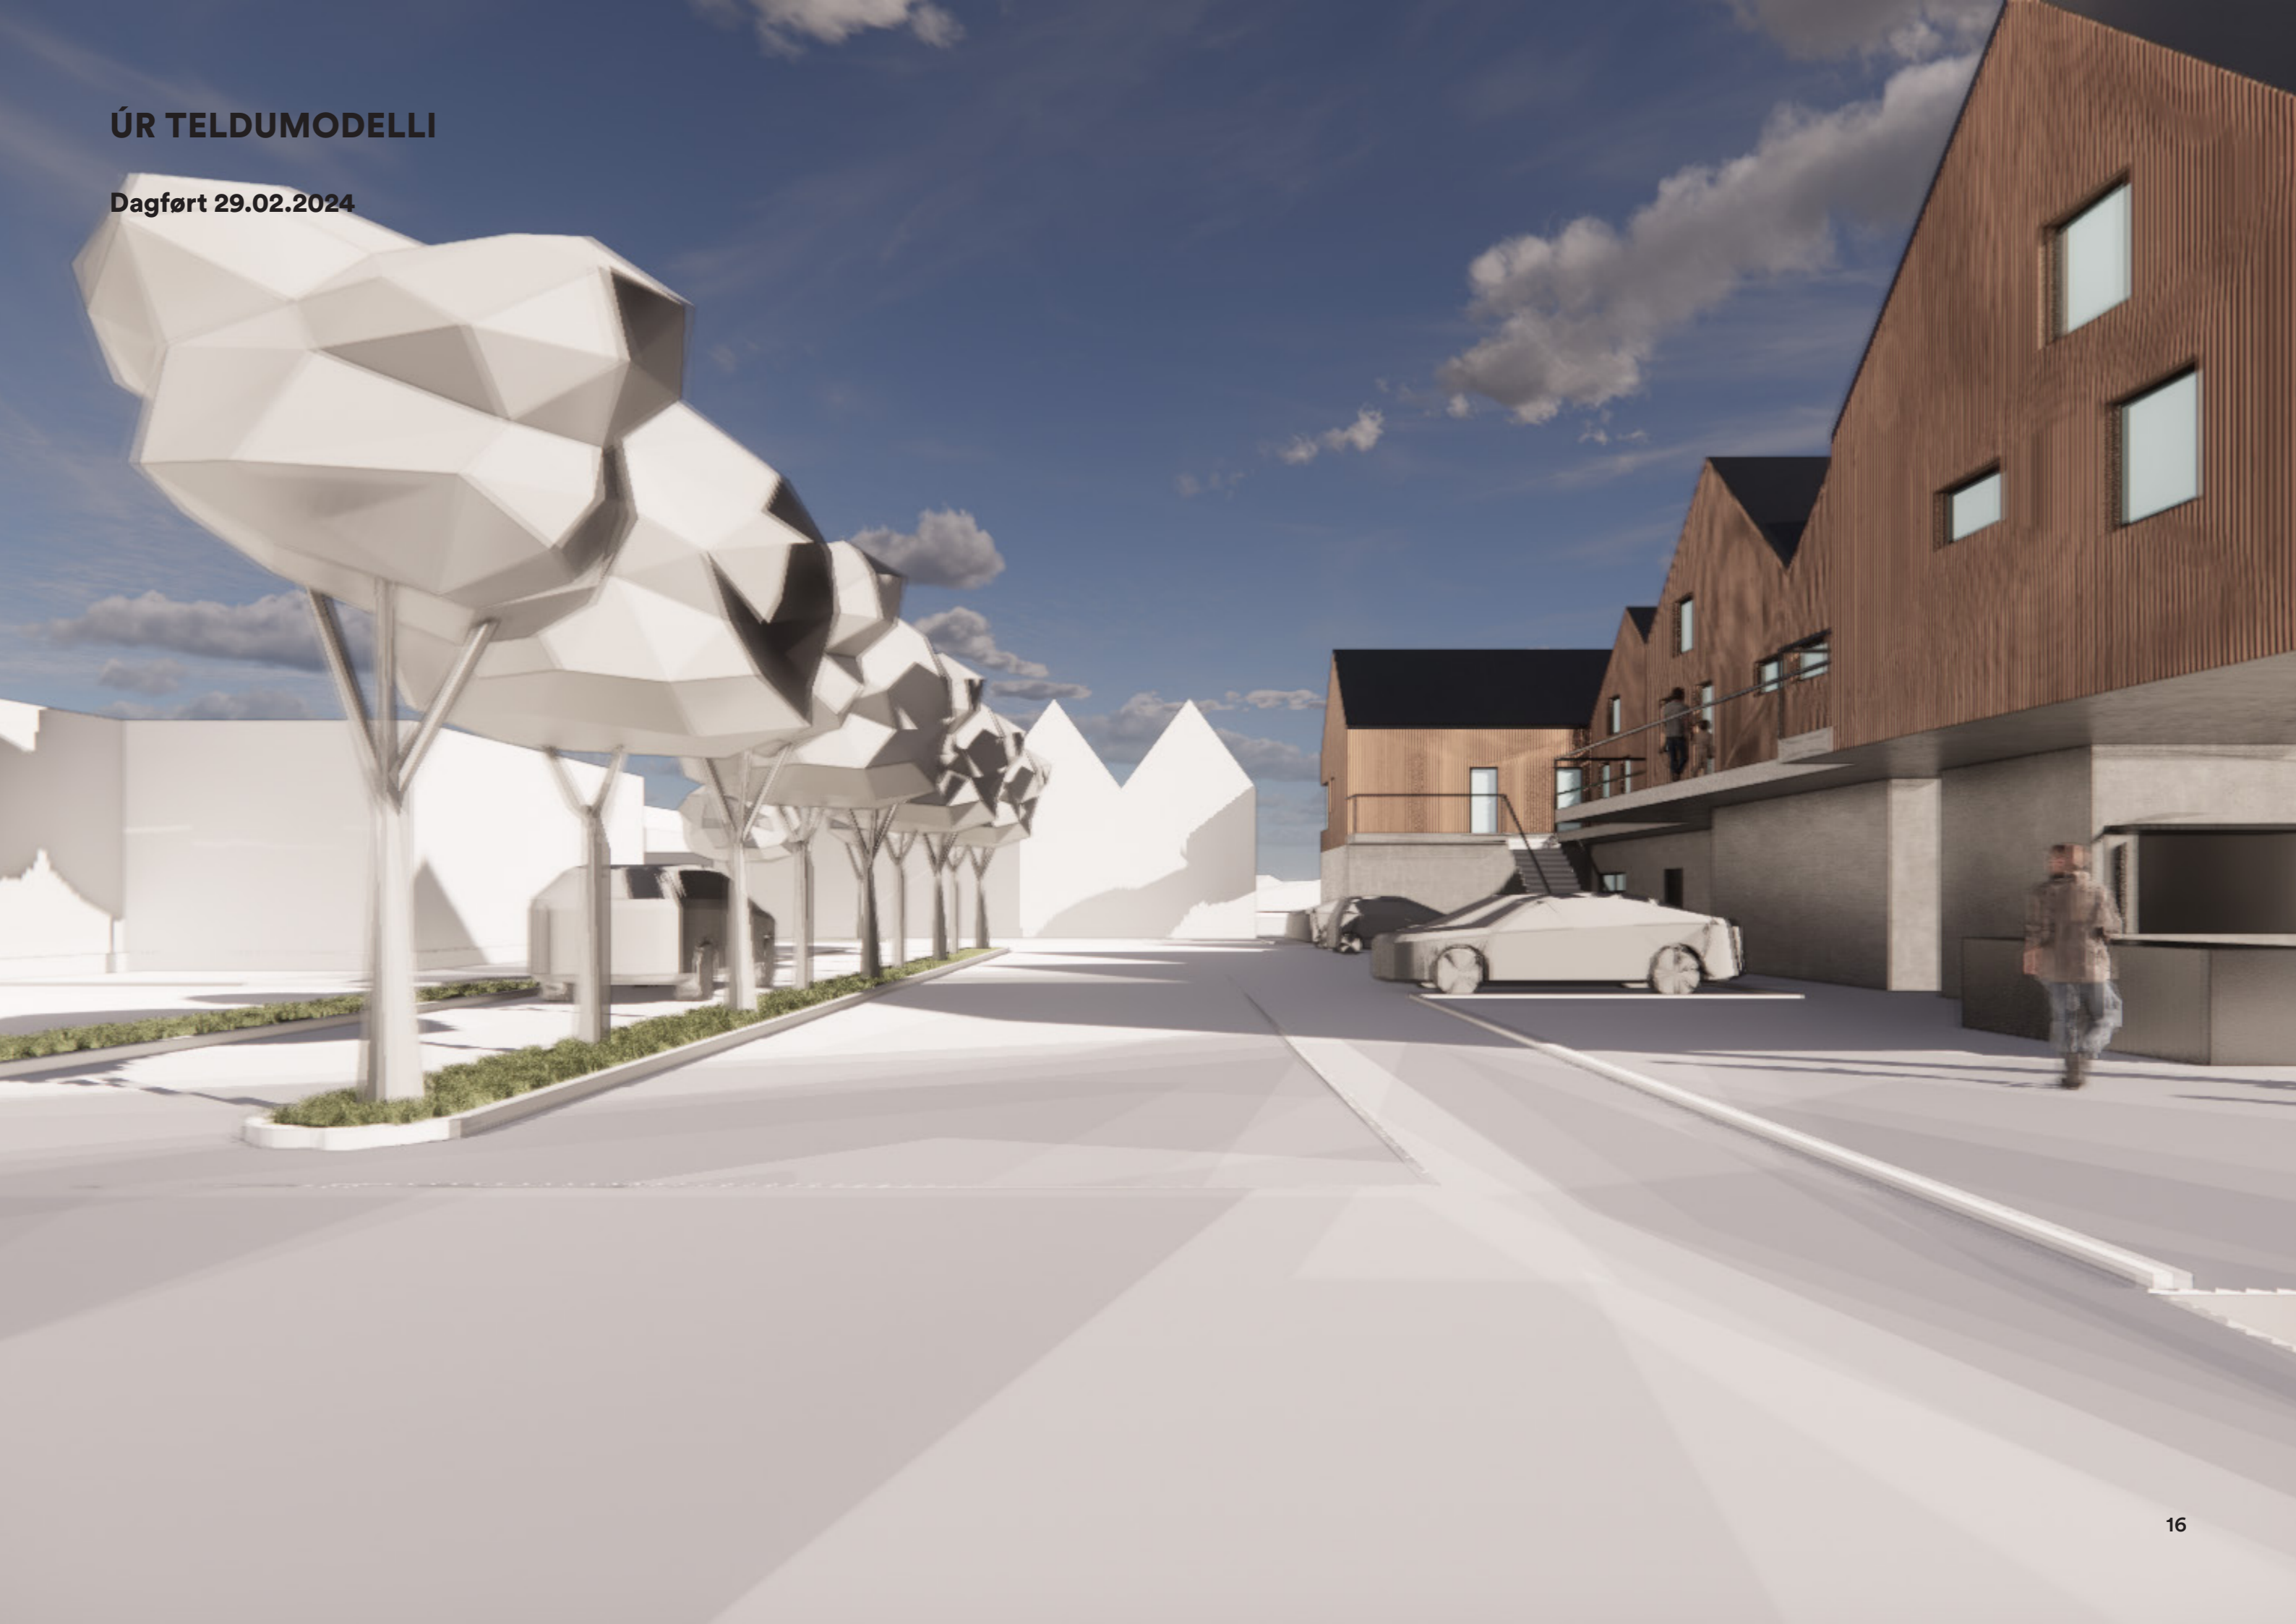




# ÚR TELDUMODELLI

Dagført 29.02.2024

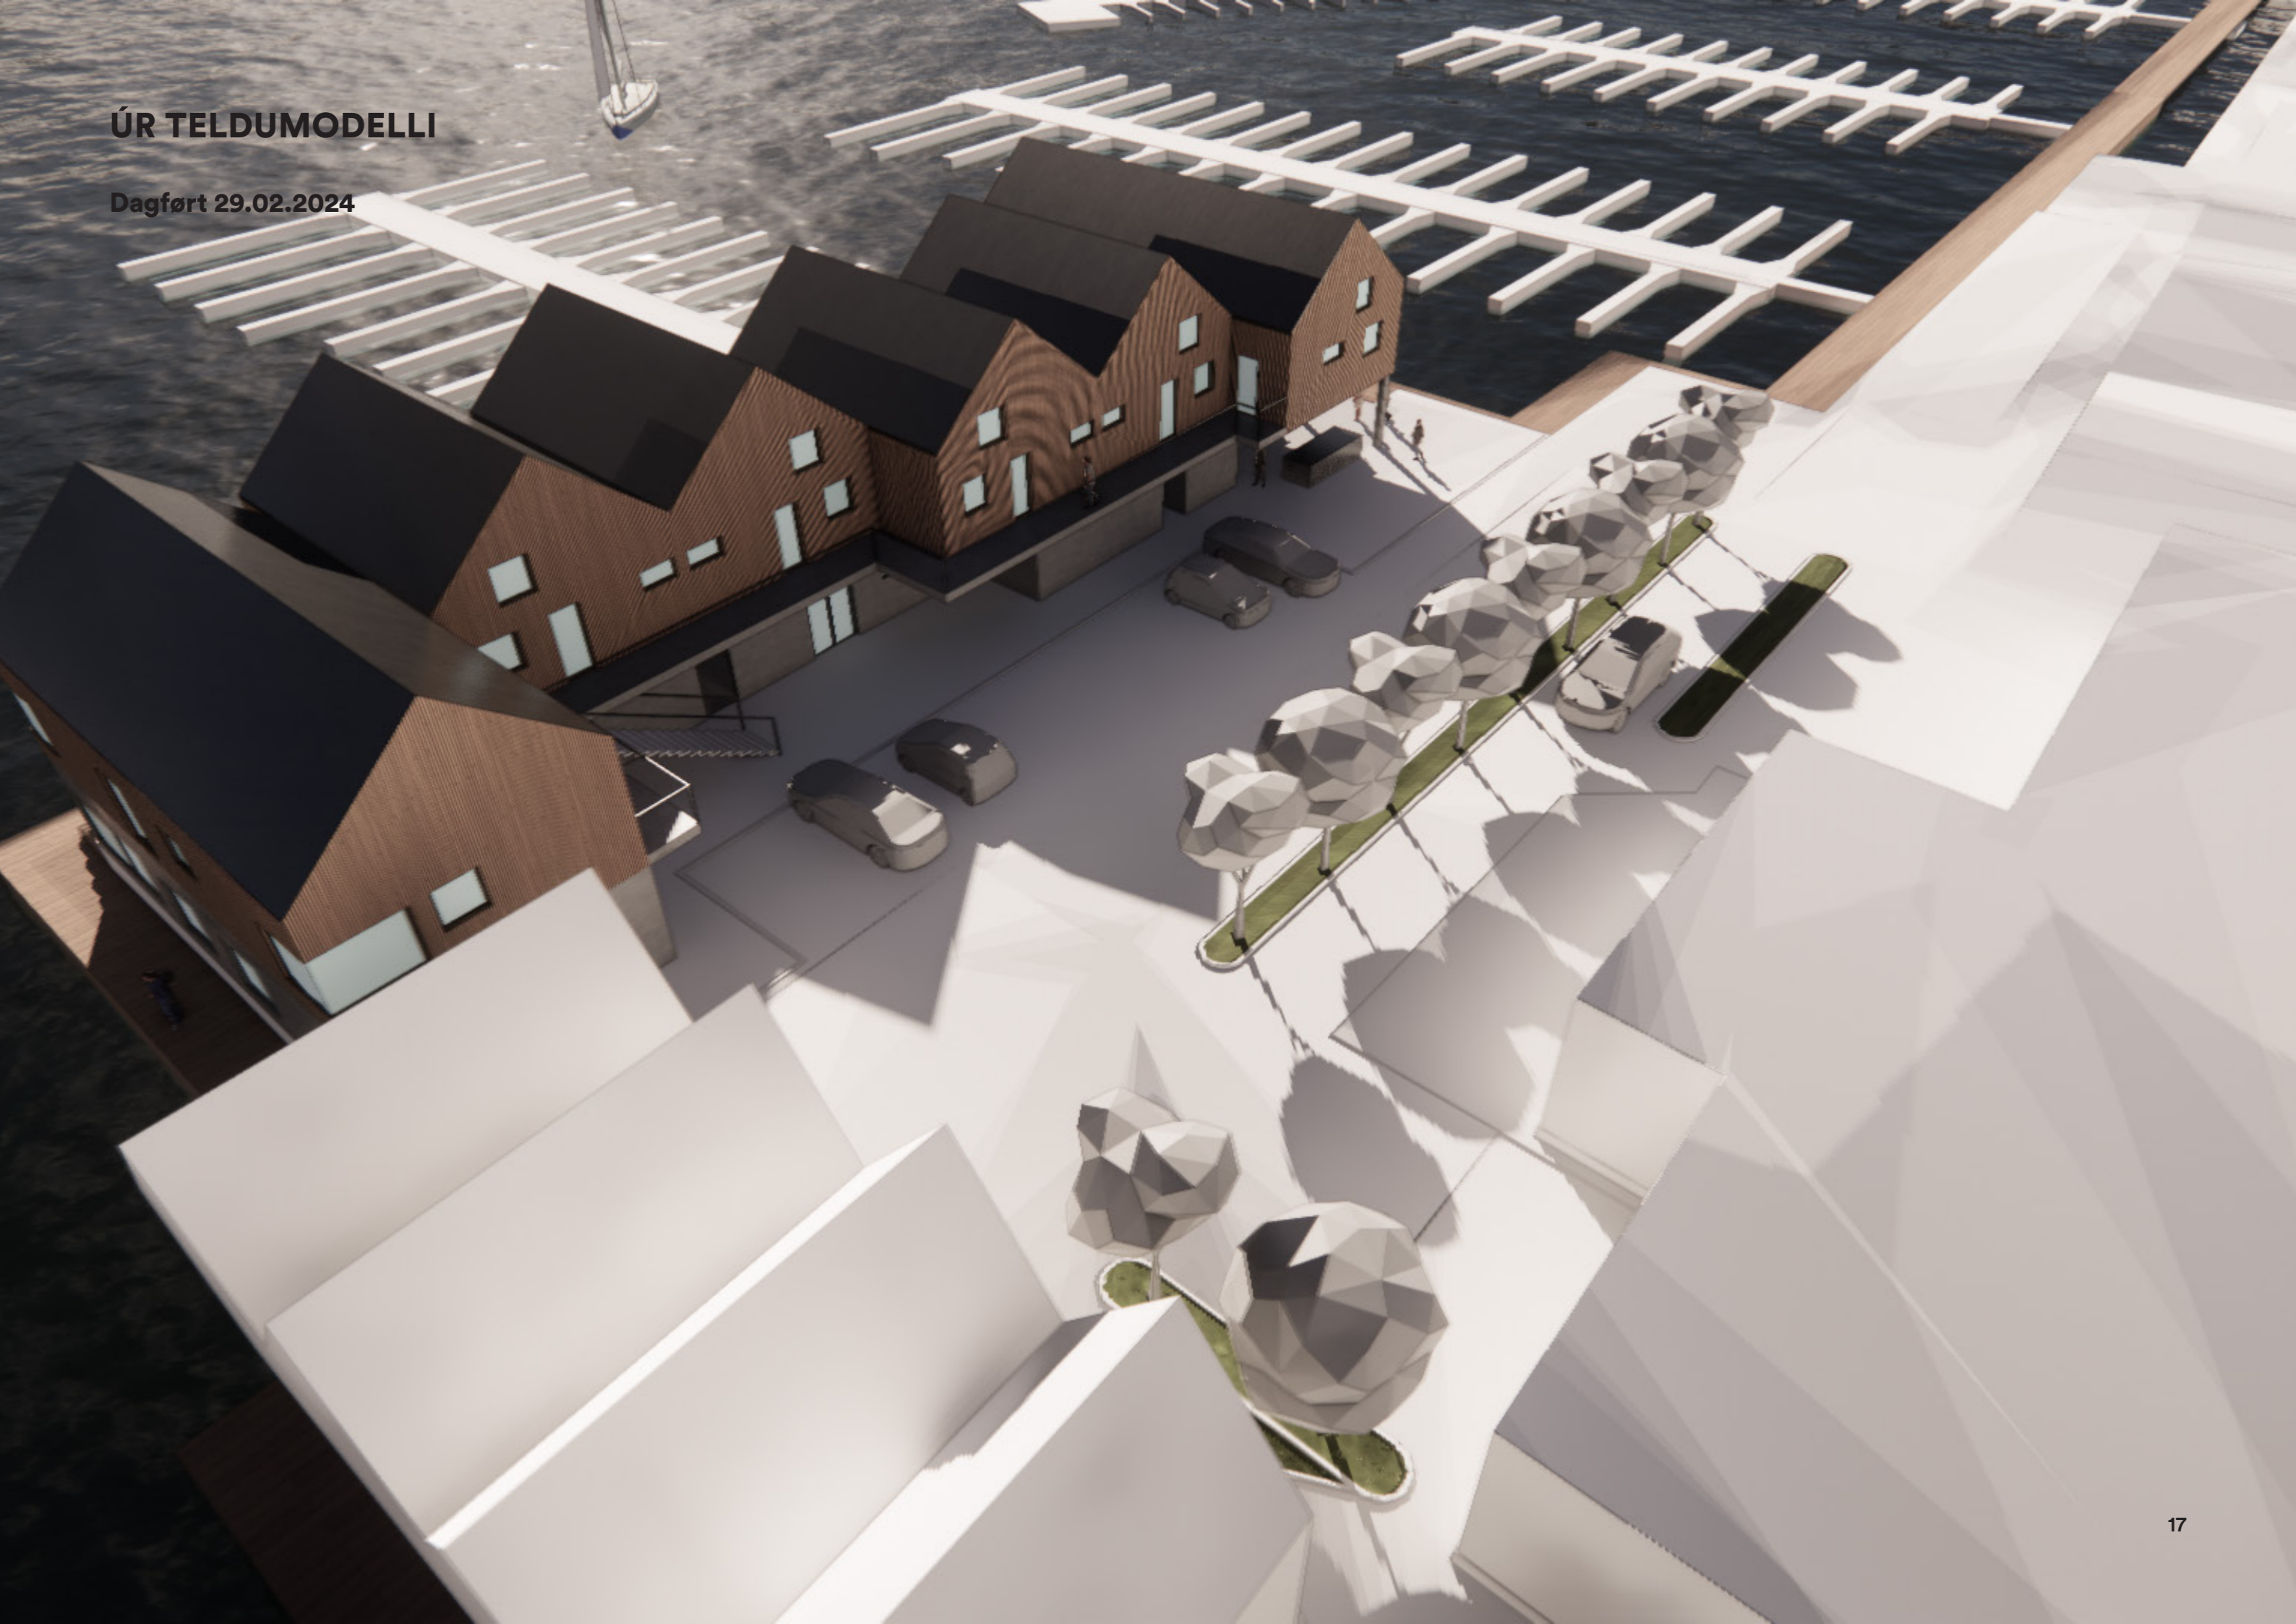

UP TO 100%


FACTORY FINISHED

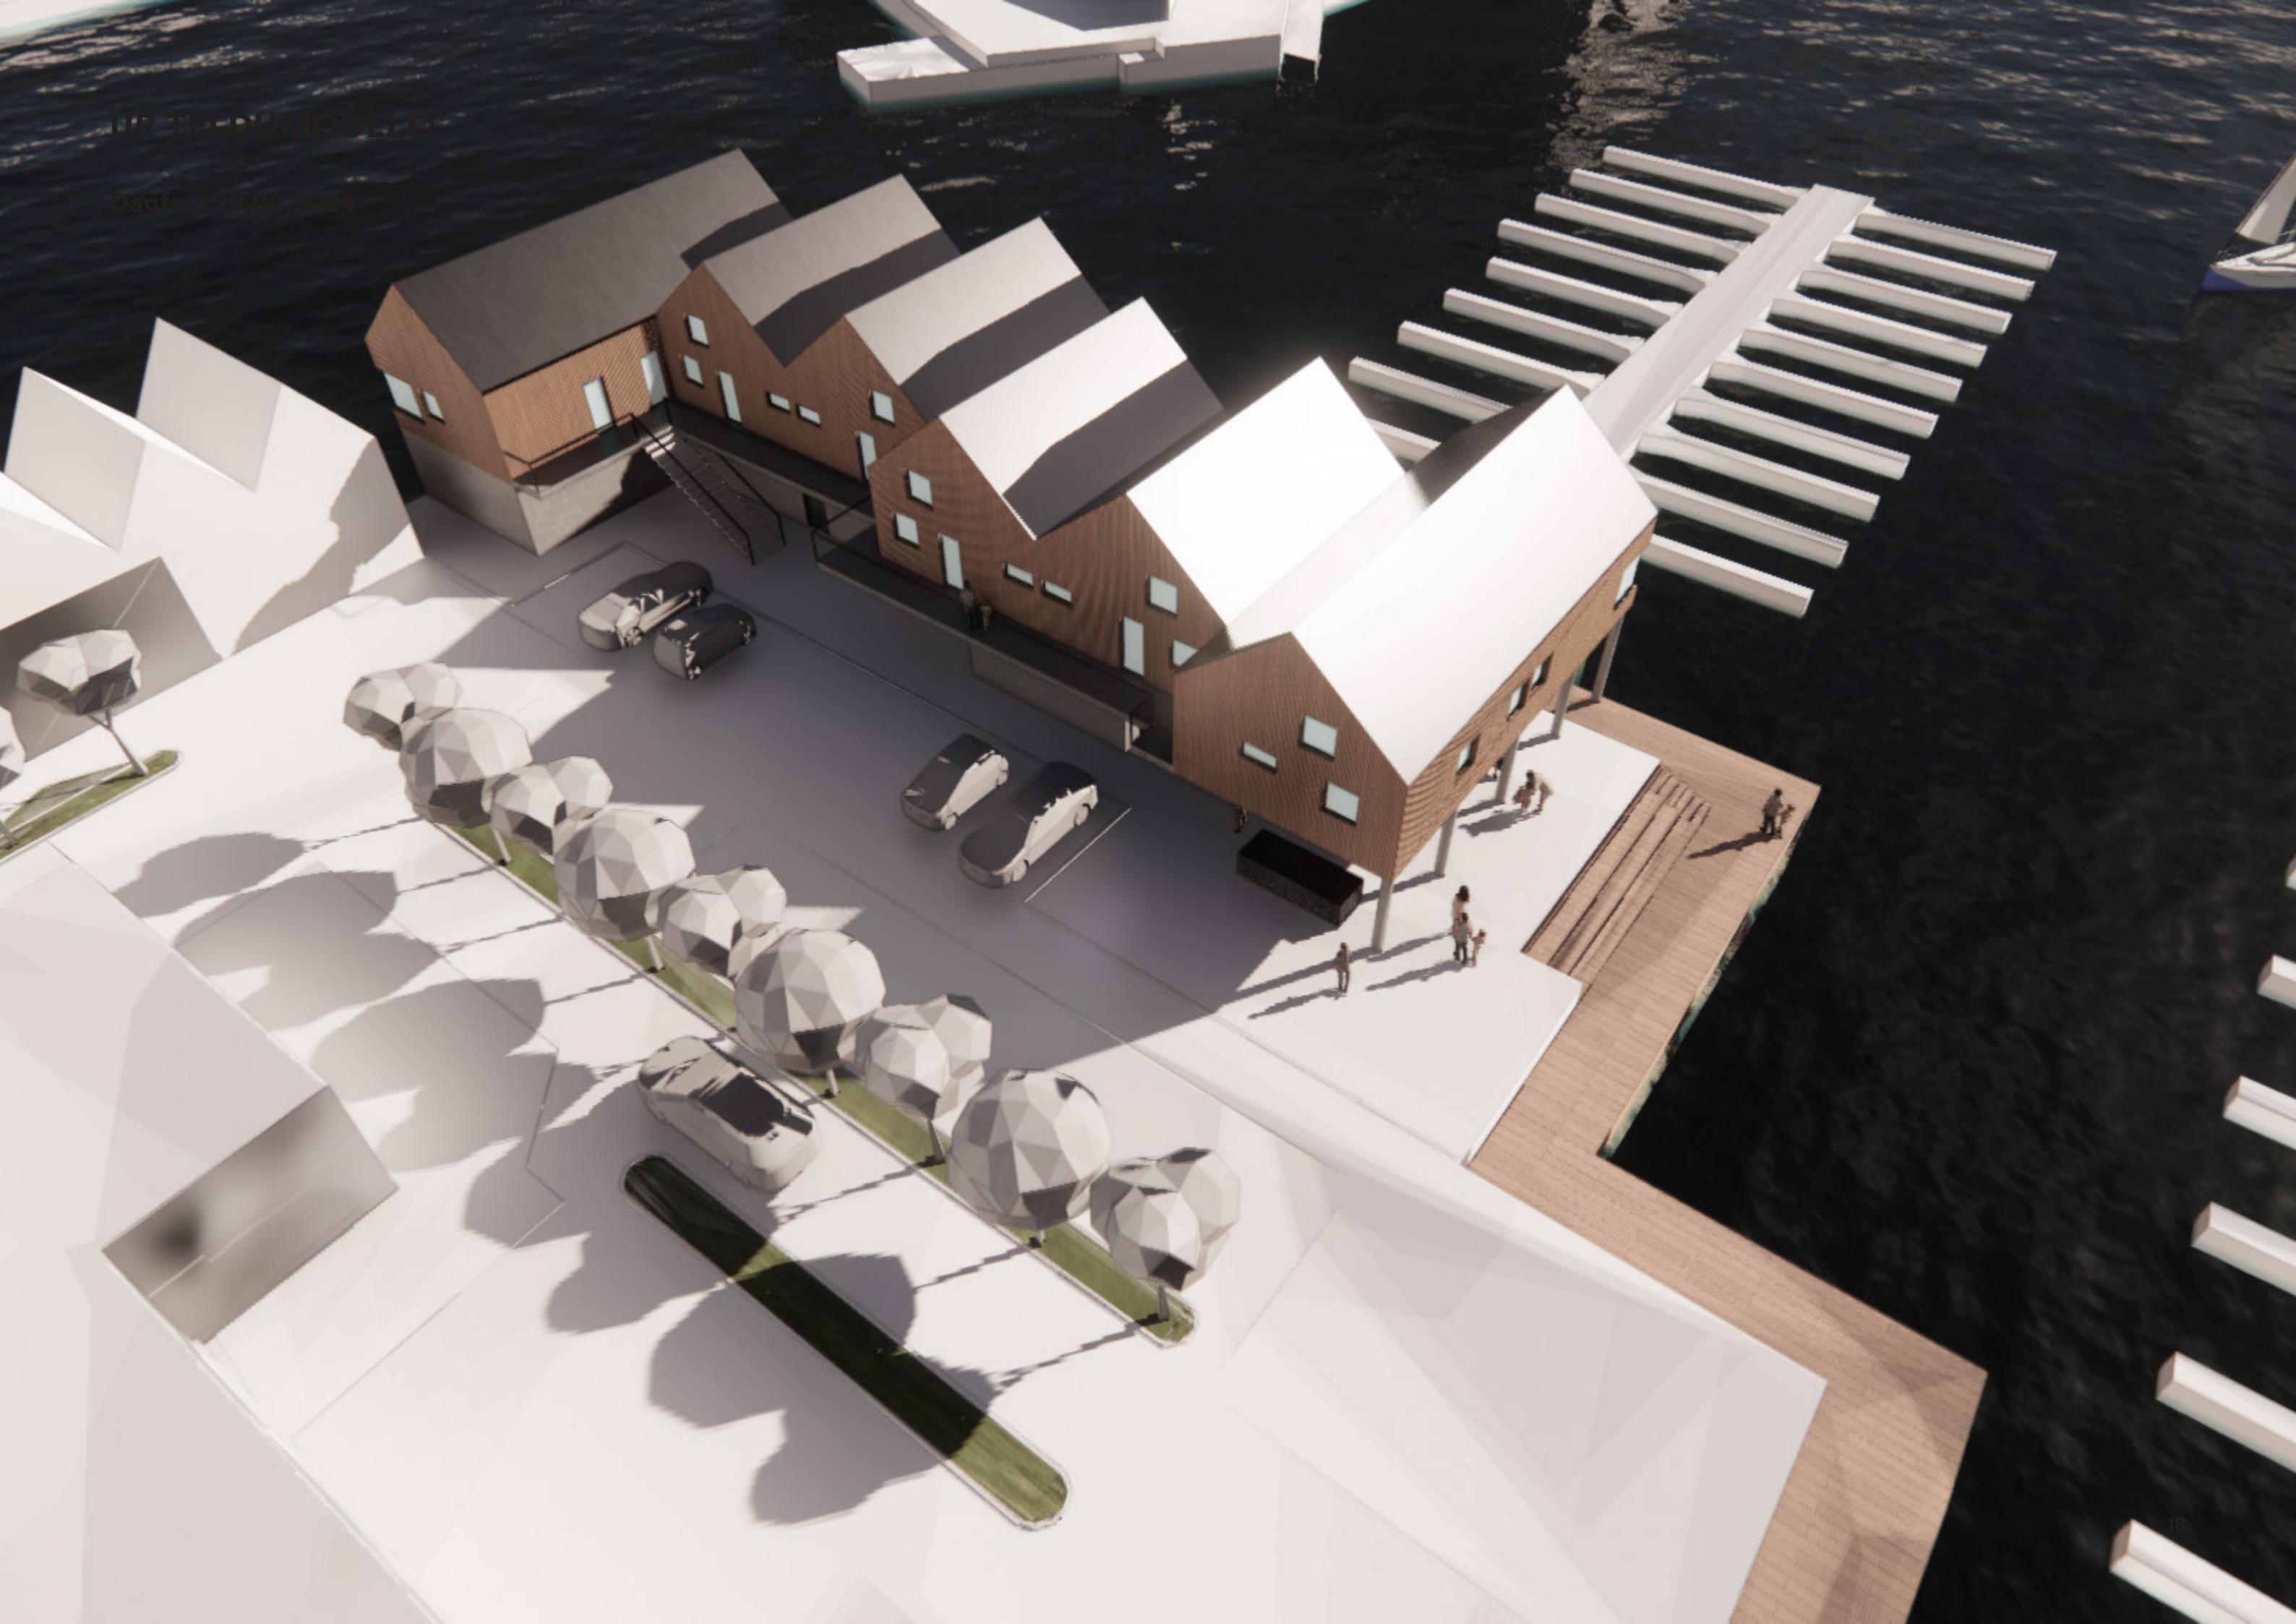


# ÚR TELDUMODELLI




# ÚR TELDUMODELLI

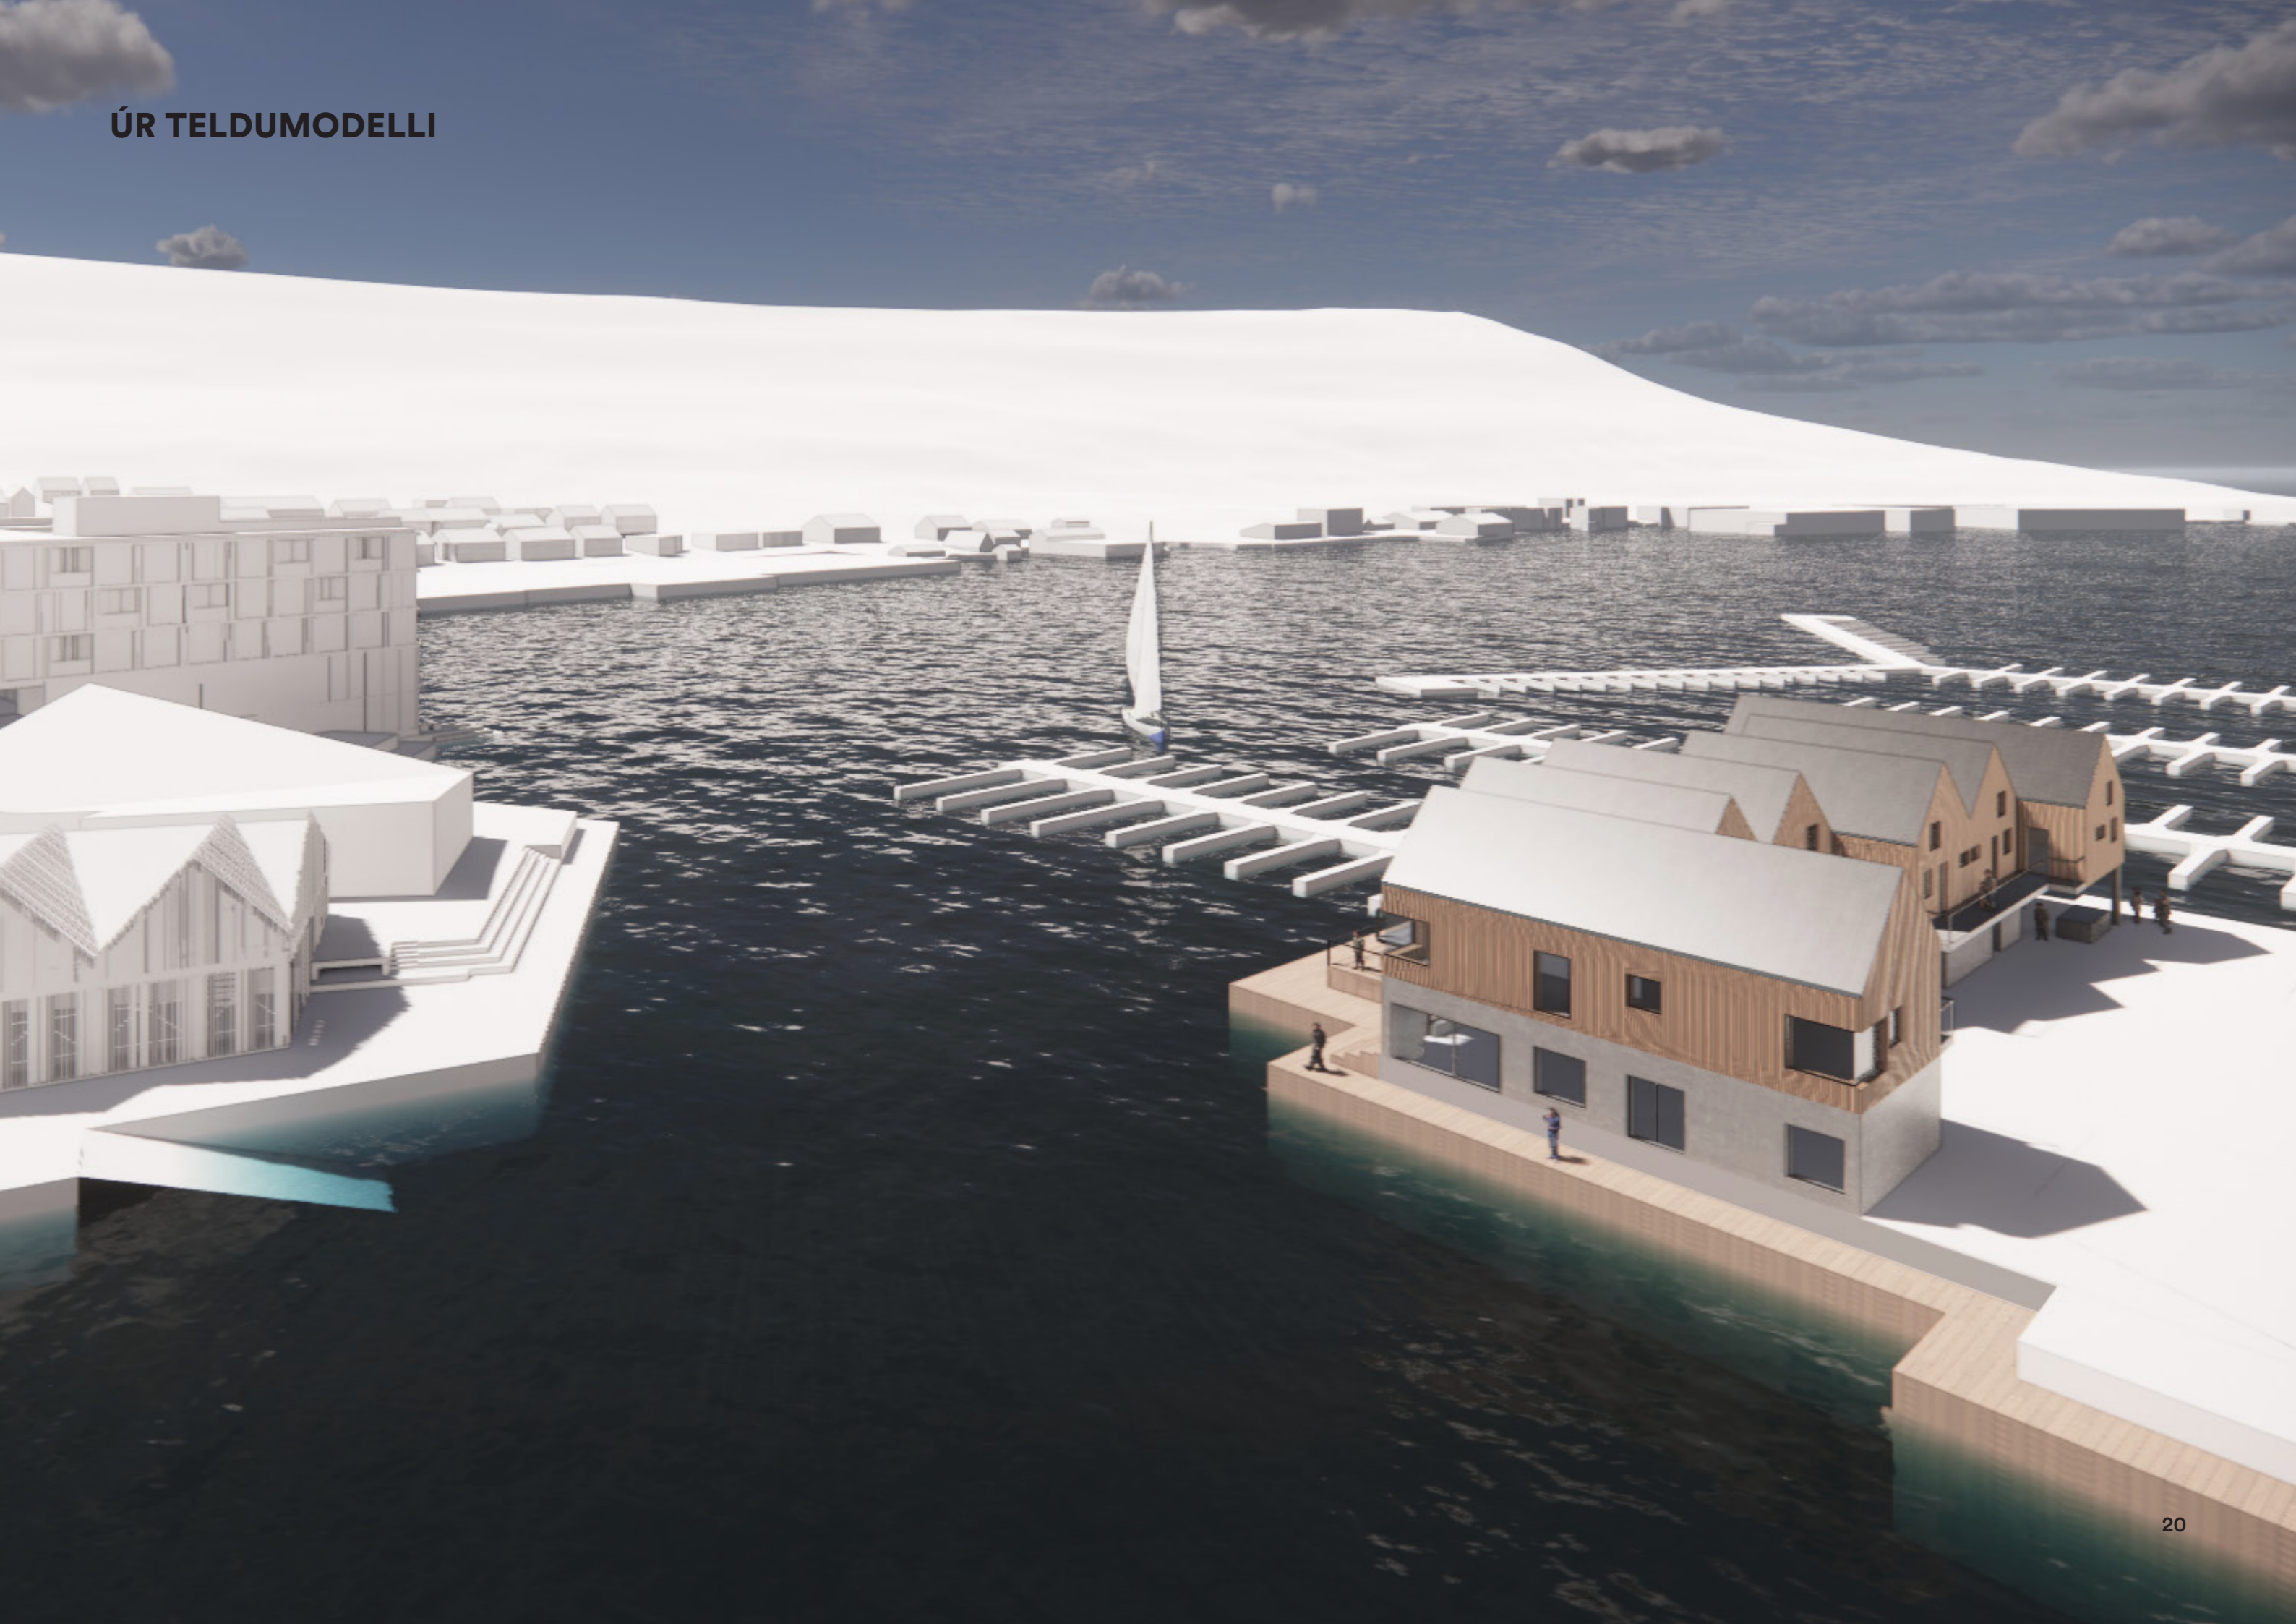

# ÚR TELDUMODELLI

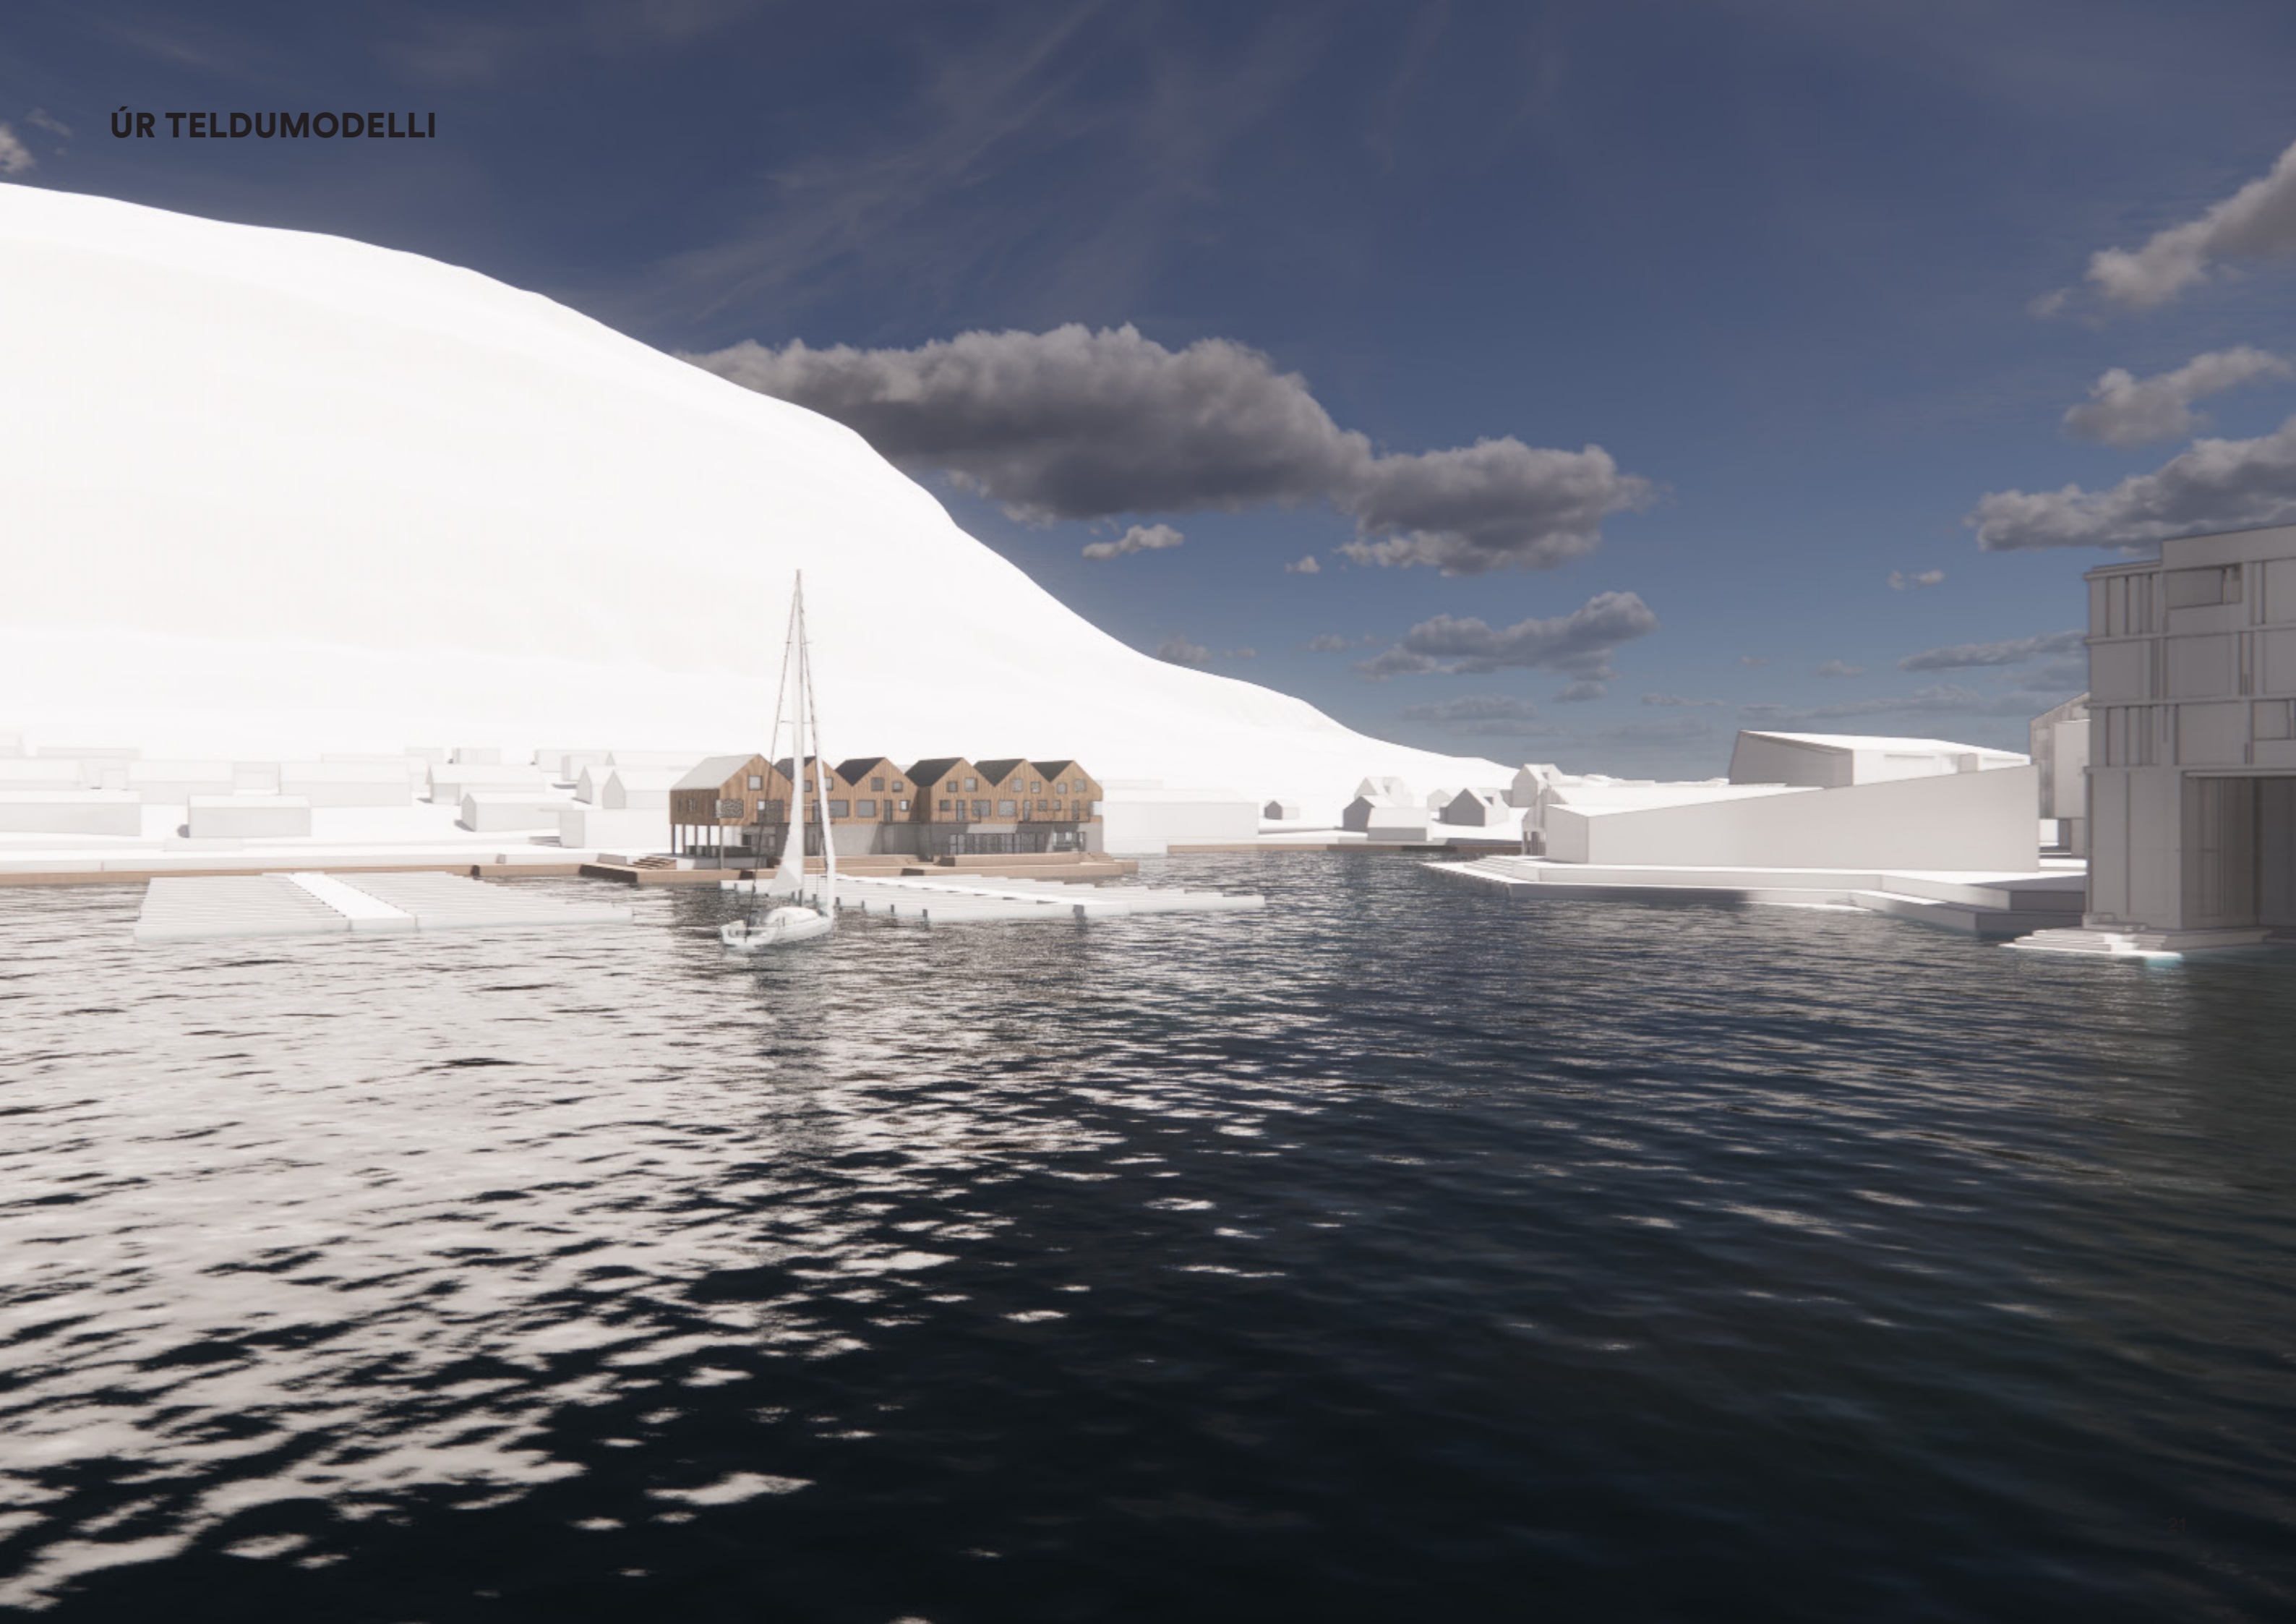

# ÚR TELDUMODELLI

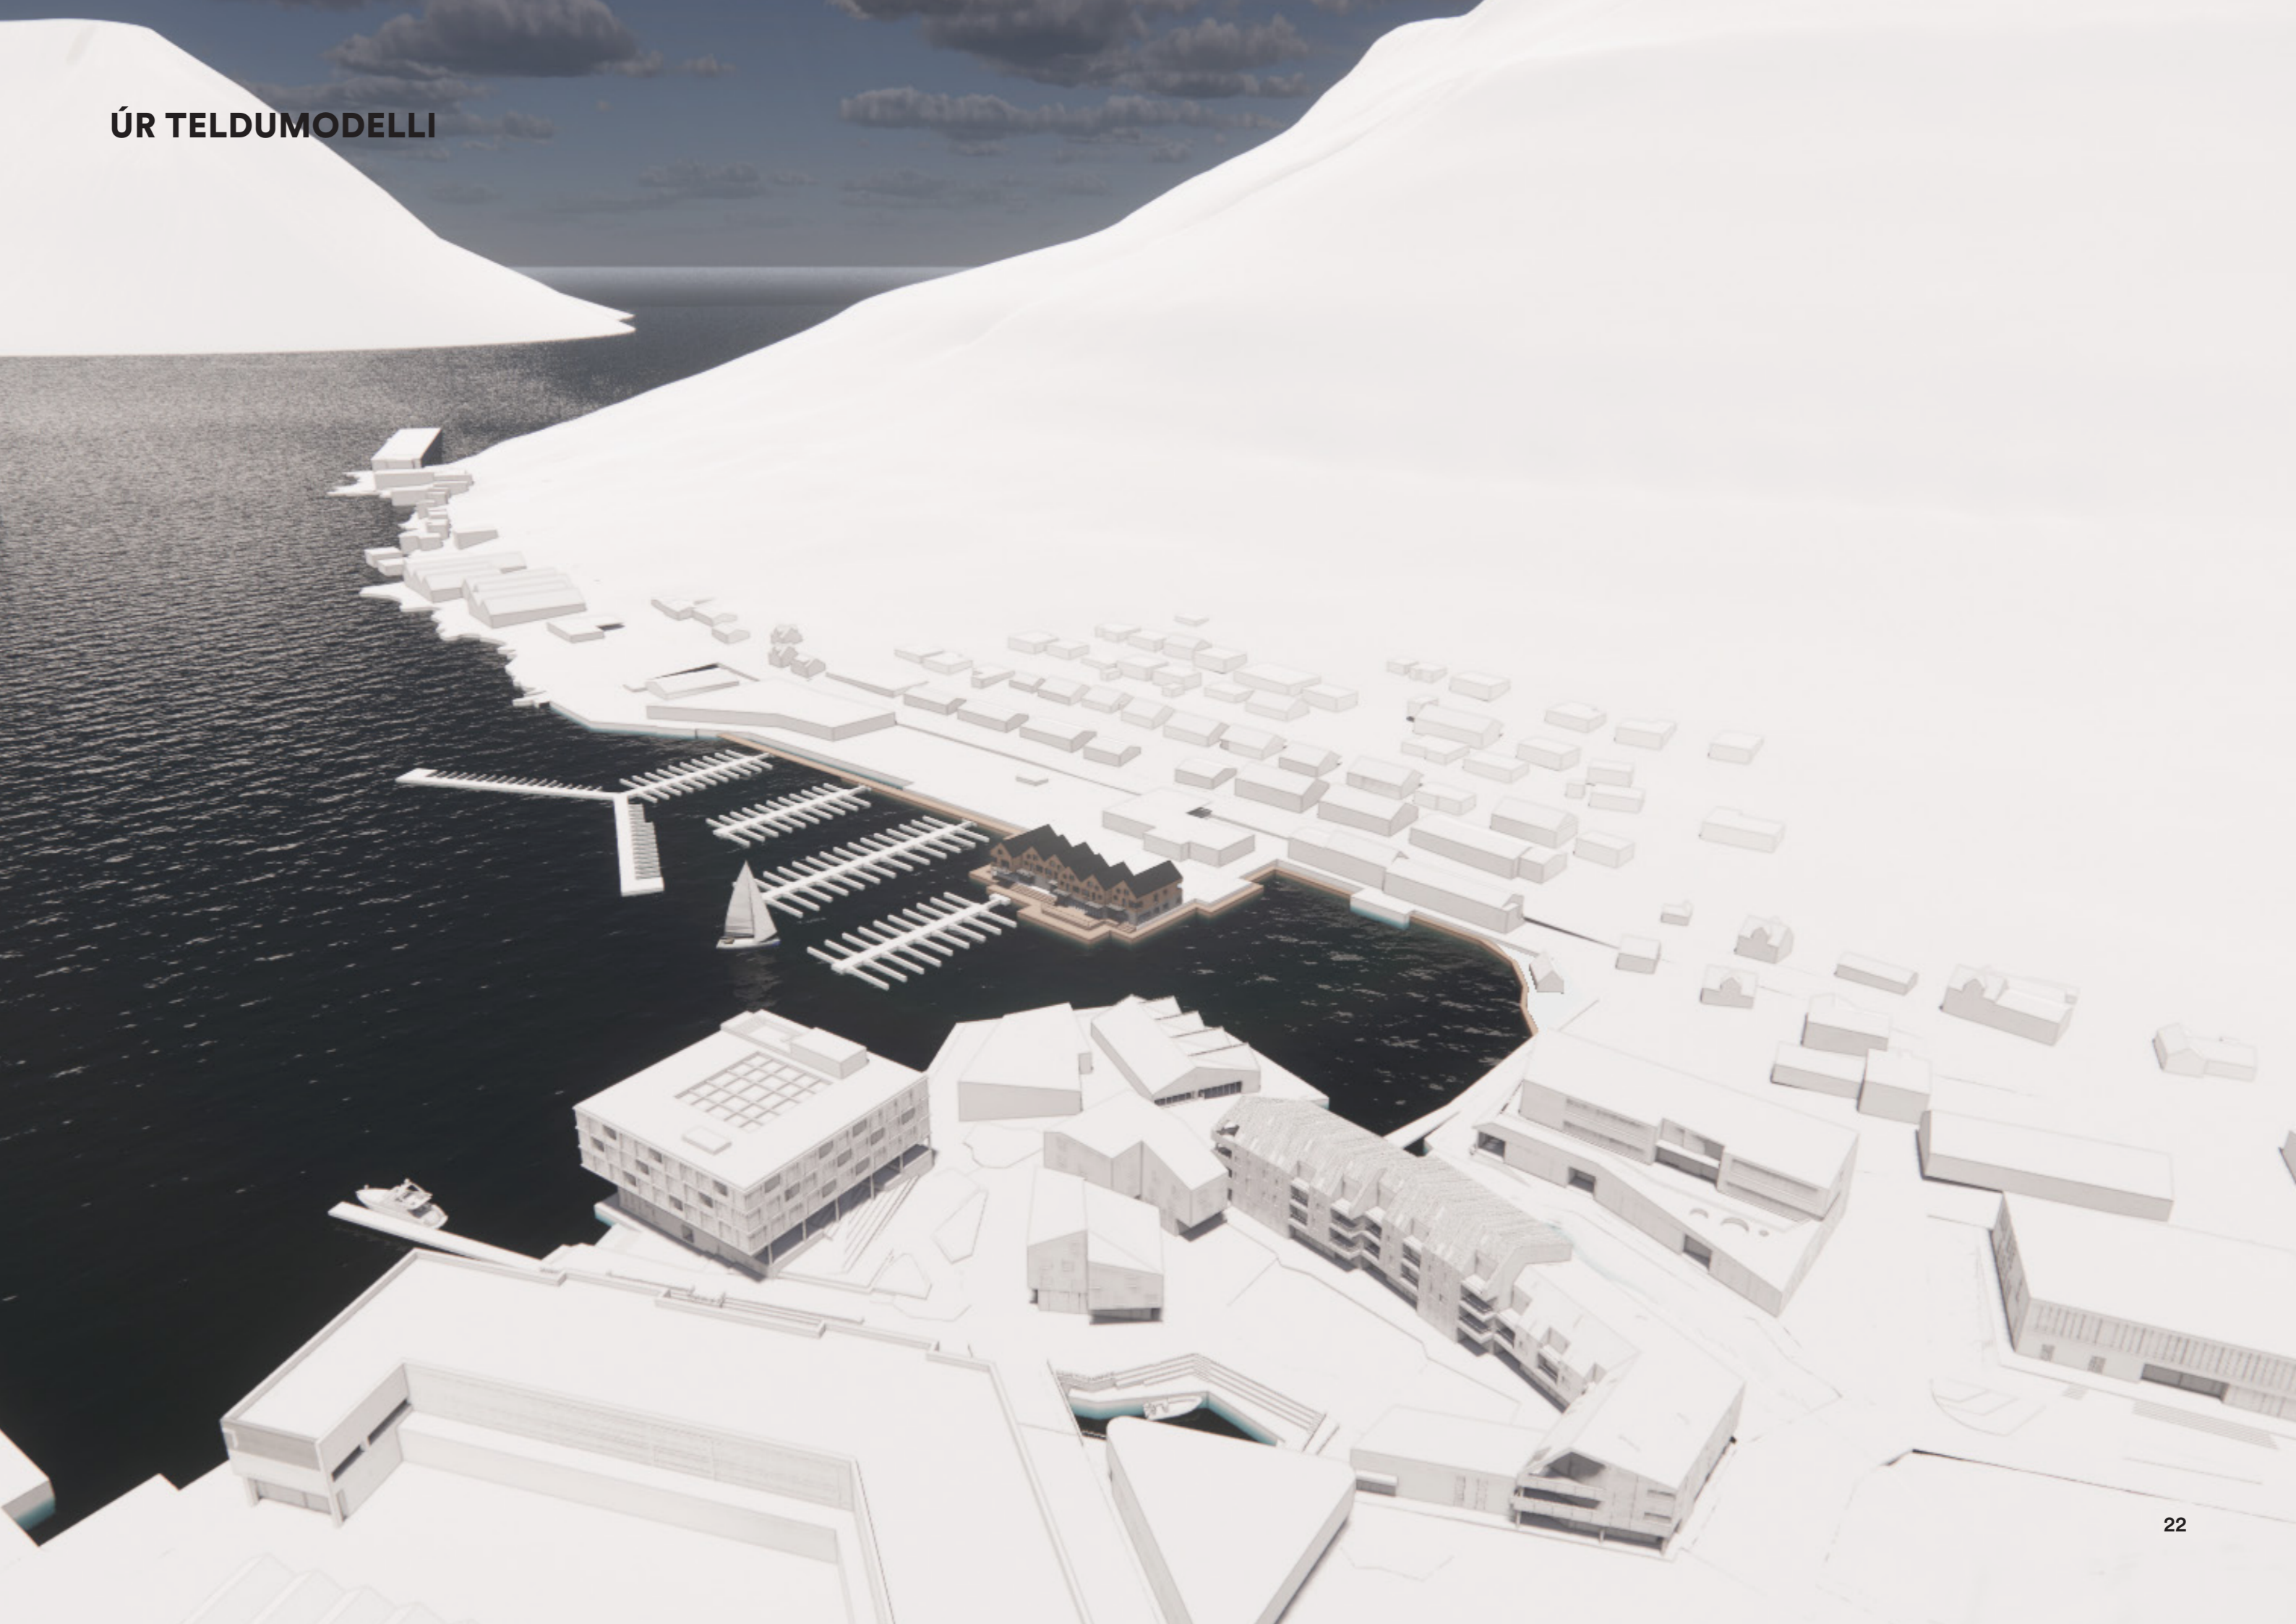

**DØMIR**  
**EXSTERIØR - PROMONADA**



**SITITRAPPA OG PROMANADE**



**SITITRAPPA OG PROMANADE**



**TERRASSA**



**DØMIR**  
**EXSTERIØR- UTI SØLA**



**UTI SØLA**



**DØMIR**  
**EXSTERIØR - FACADE**

