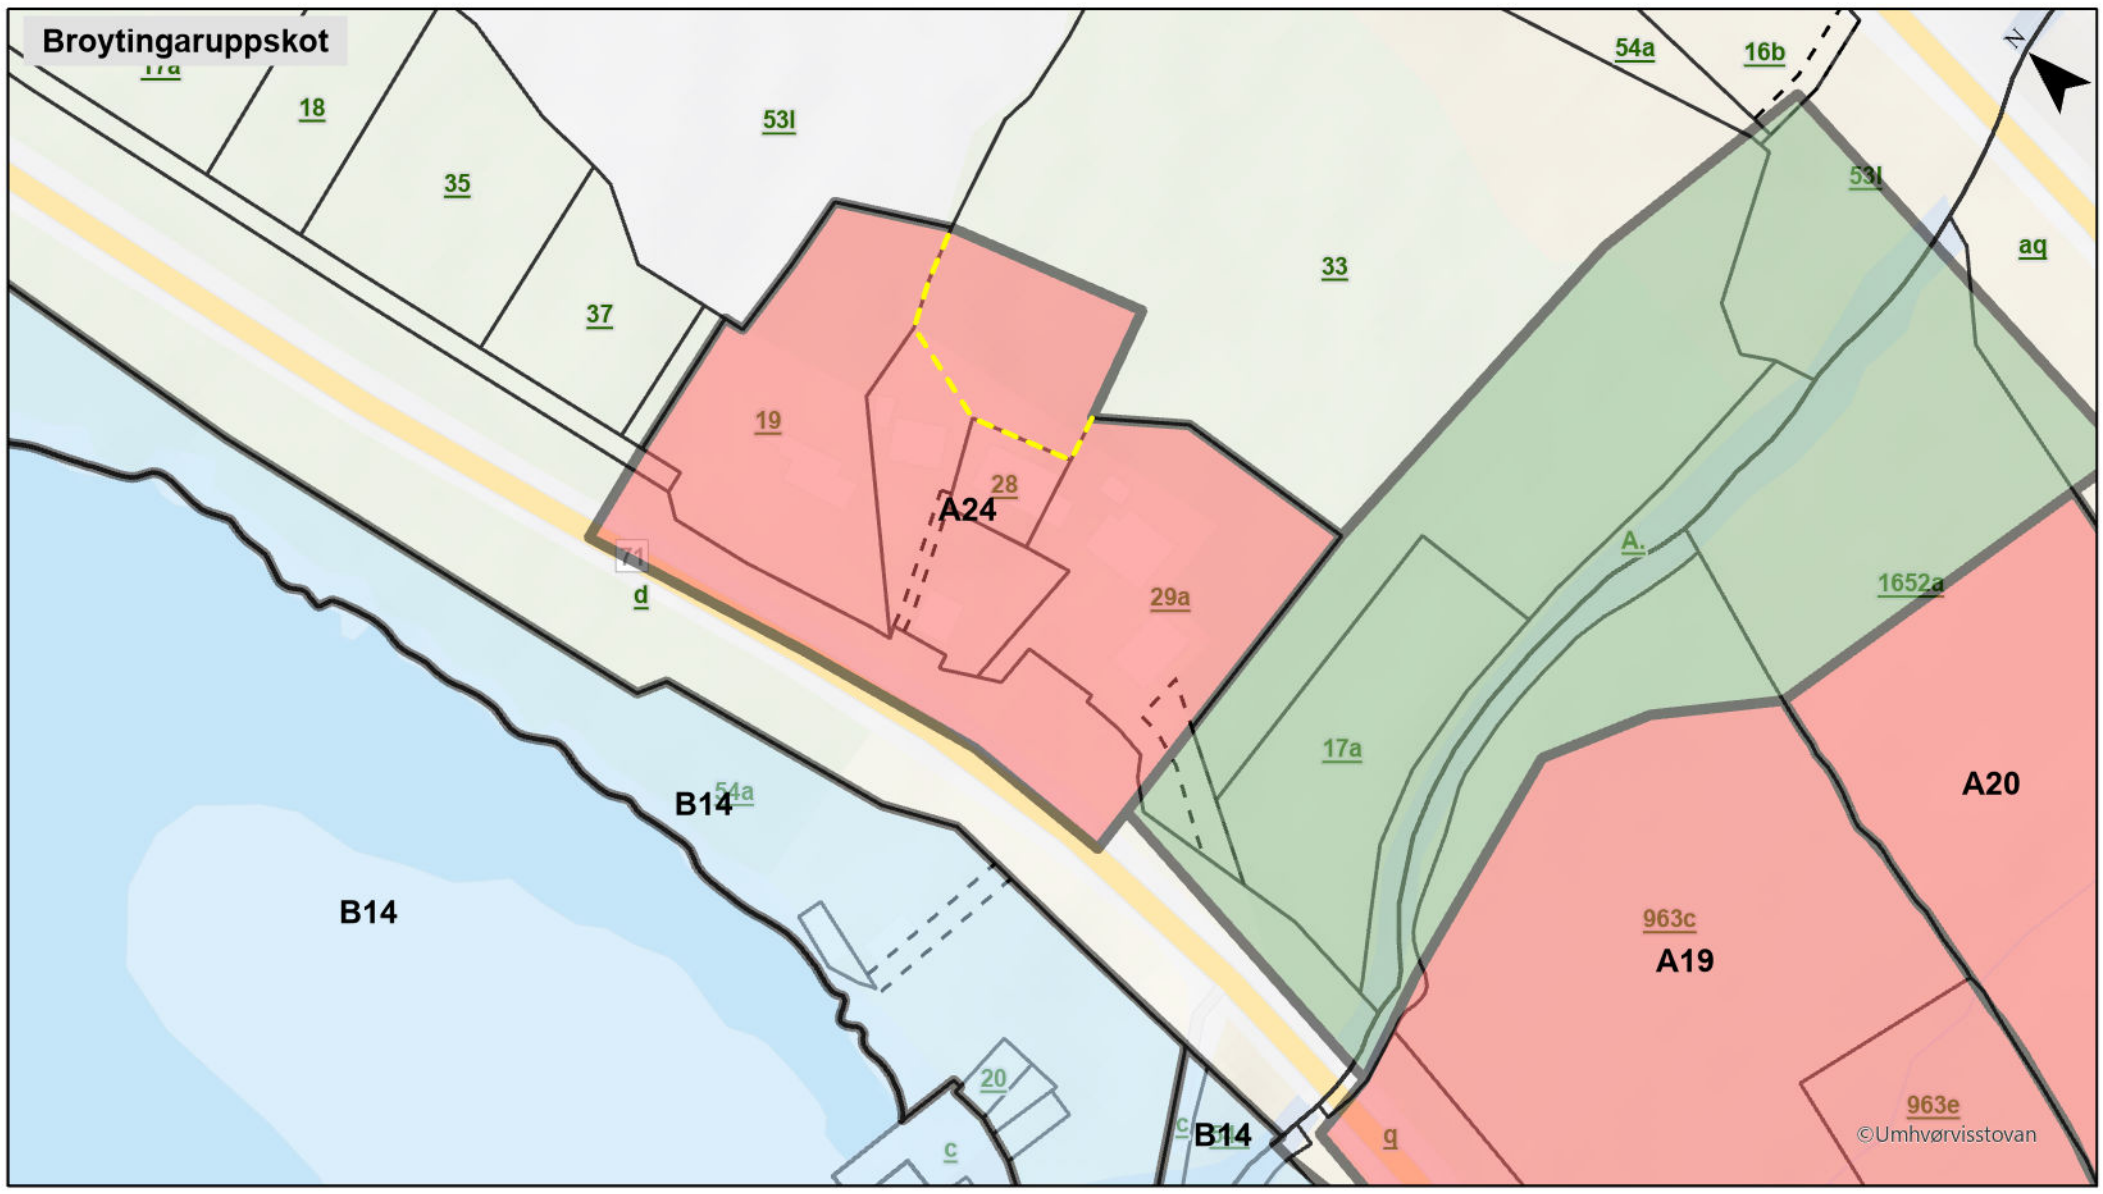

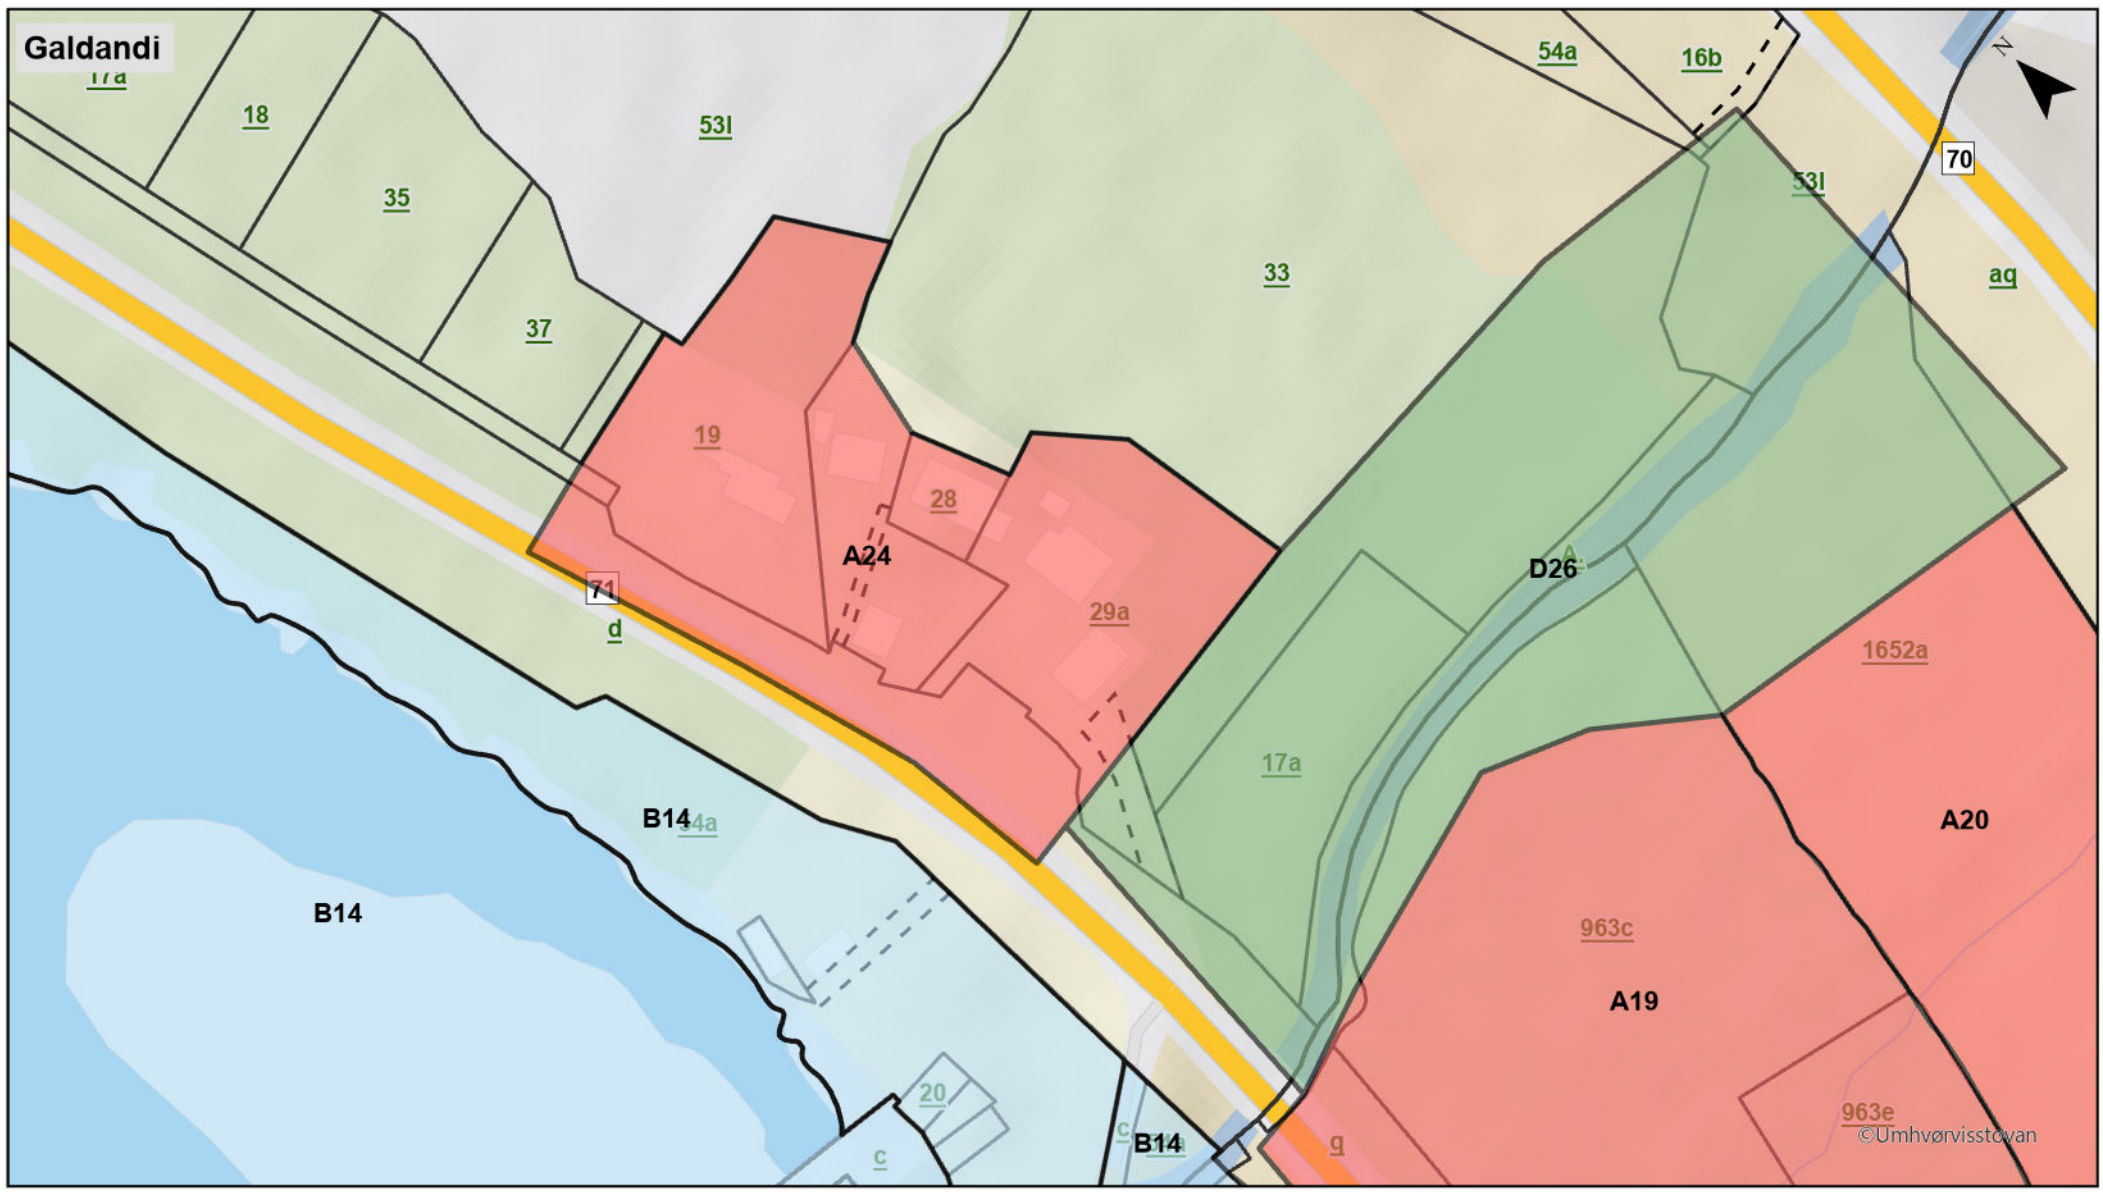

Gula linjan í *Broytingaruppskot* vísur galdandi økismarki.

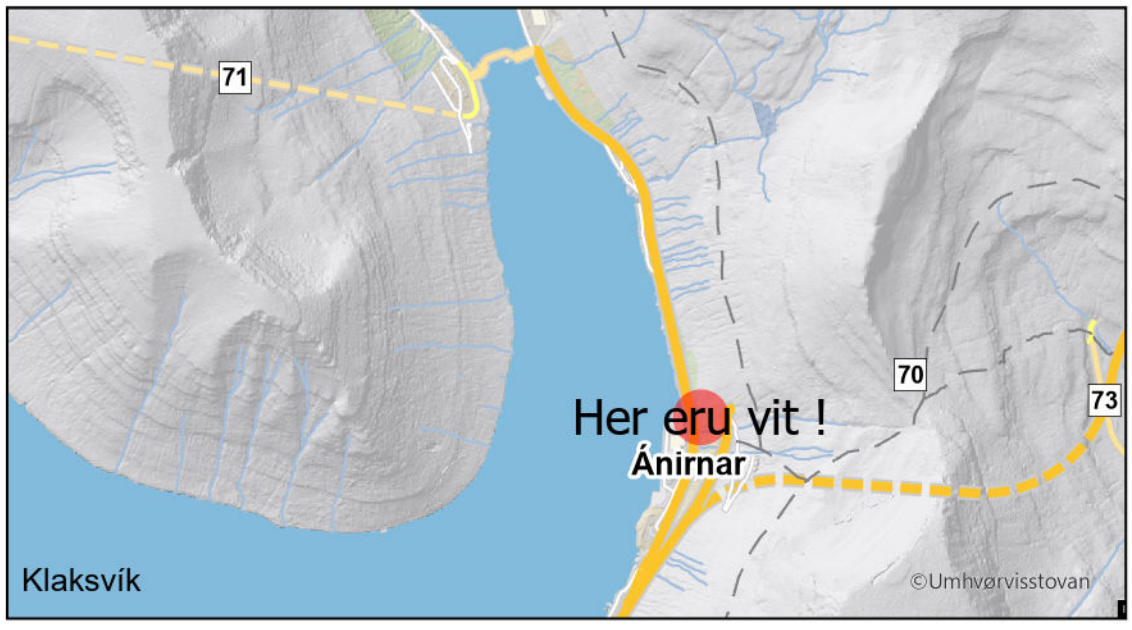

Byggisamtyktarbroyting		Pappírsstødd:	A3
	Mál: 24/00244	Dagfesting:	
	Teknings nr.: 2	Teknað:	SNT
	Frágreiðing: v. matr.nr.	Lutfall:	1:3000
	Eftirkannað: -	Endurskoðað:	-
Tlf. +298 41000	Nólsoyar Pálsgøta 32, 700 Klaksvík	Teldupostur: klaksvik@klaksvik.fo	www.klaksvik.fo